


Legende

-  Zu beseitigende Bauteile
-  Bestand Gebäude
-  Neues Gebäude
-  Grenze



SPORTJUGENDLAGER

Bauherr:

 



Lageplan

Maßstab: 1:500

Crailsheim, den 26.05.2026

Bauherr:

Architekt:

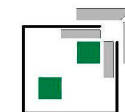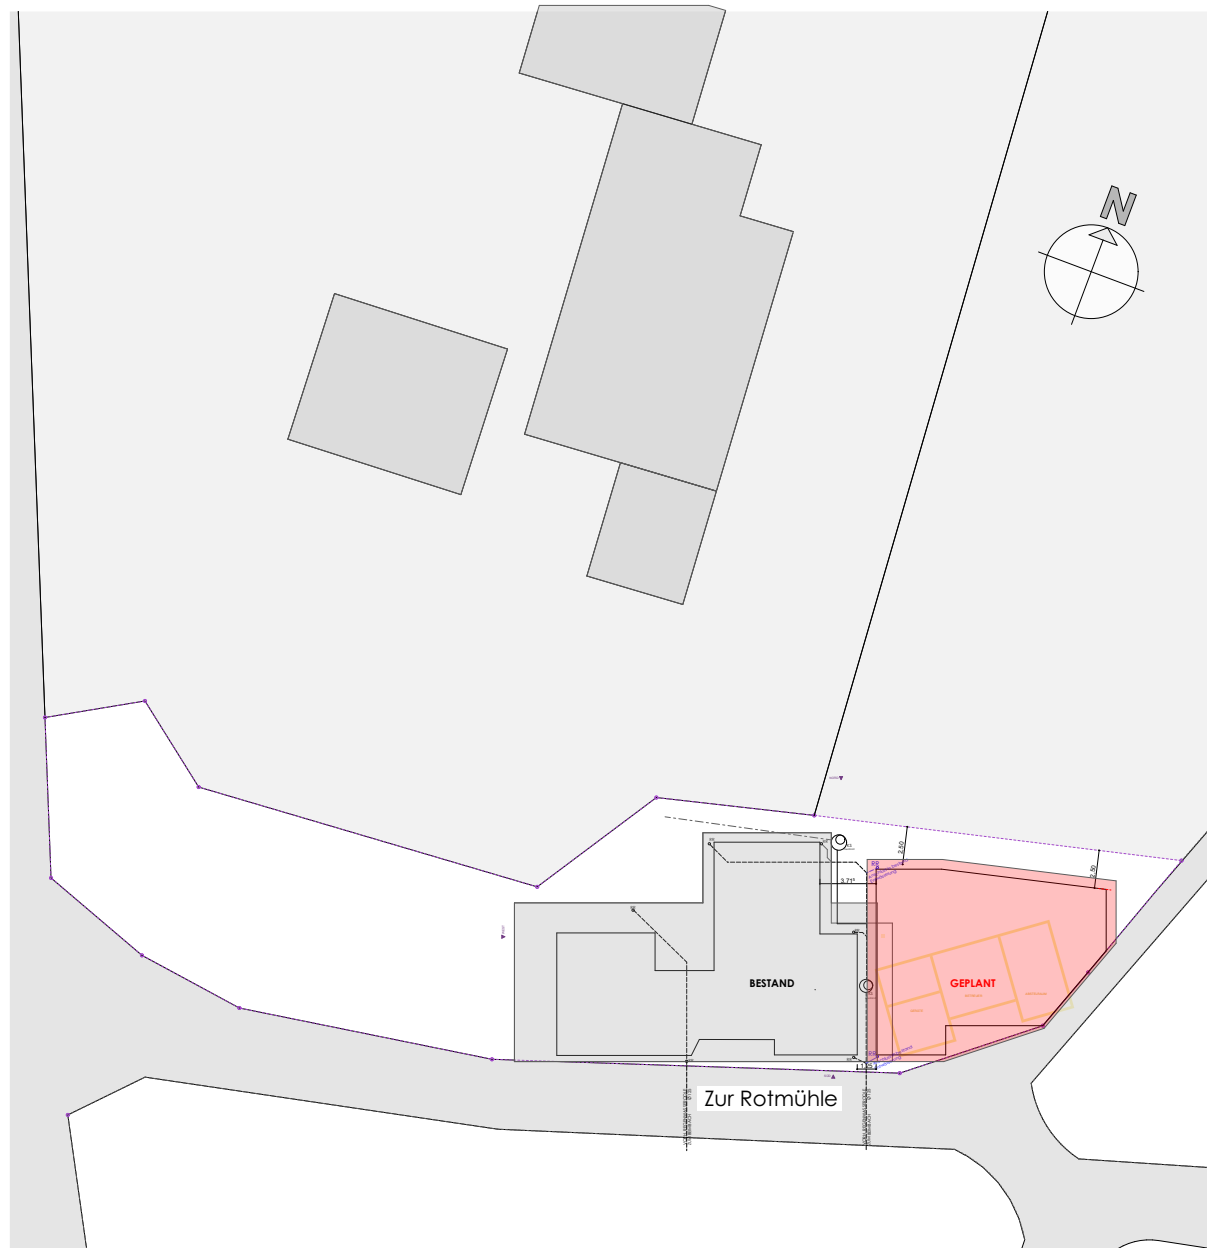

FESSEL
ARCHITEKT
GmbH

**Fessel
Architekt GmbH**

Hammersbachweg 166
74564 Crailsheim

Tel.: +49 (0) 7951 - 96 34 58 - 0

Fax: +49 (0) 7951 - 96 34 58 - 58

E-Mail: info@architekten-fessel.de