


Nordansicht 1:100


Legende

- Zu beseitigende Bauteile
- Bestand
- Neues Mauerwerk und sonstige Bauteile

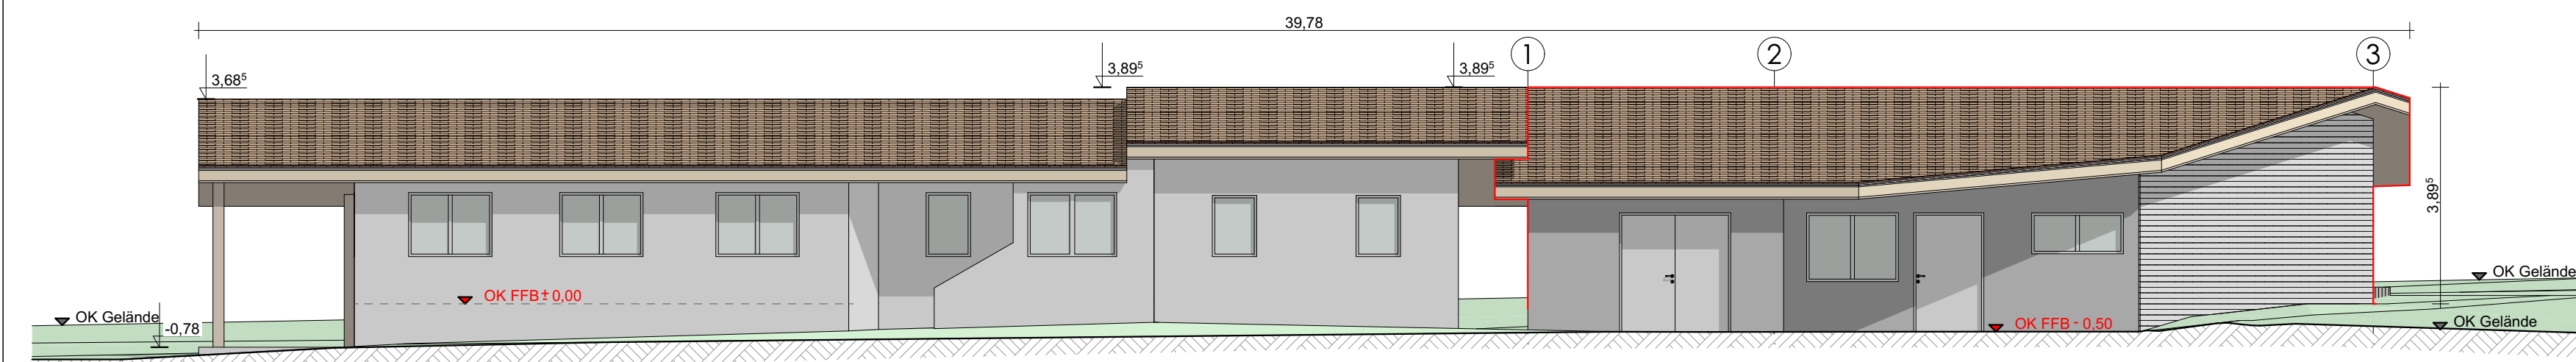

Südansicht 1:100

SPORTJUGENDLAGER

 

Ansichten
Maßstab: 1:100, 1:200
Crailsheim, den 26.05.2026

Bauherr: Architekt: