



Legende

- Zu beseitigende Bauteile
- Bestand
- Neues Mauwerk und sonstige Bauteile

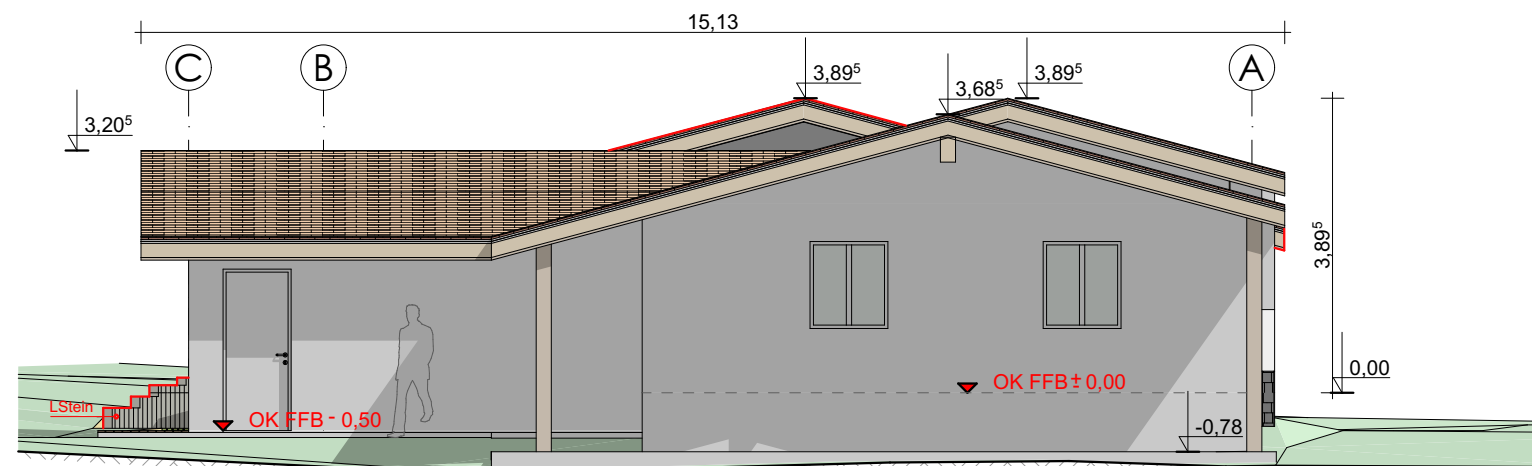

Westansicht 1:100

SPORTJUGENDLAGER

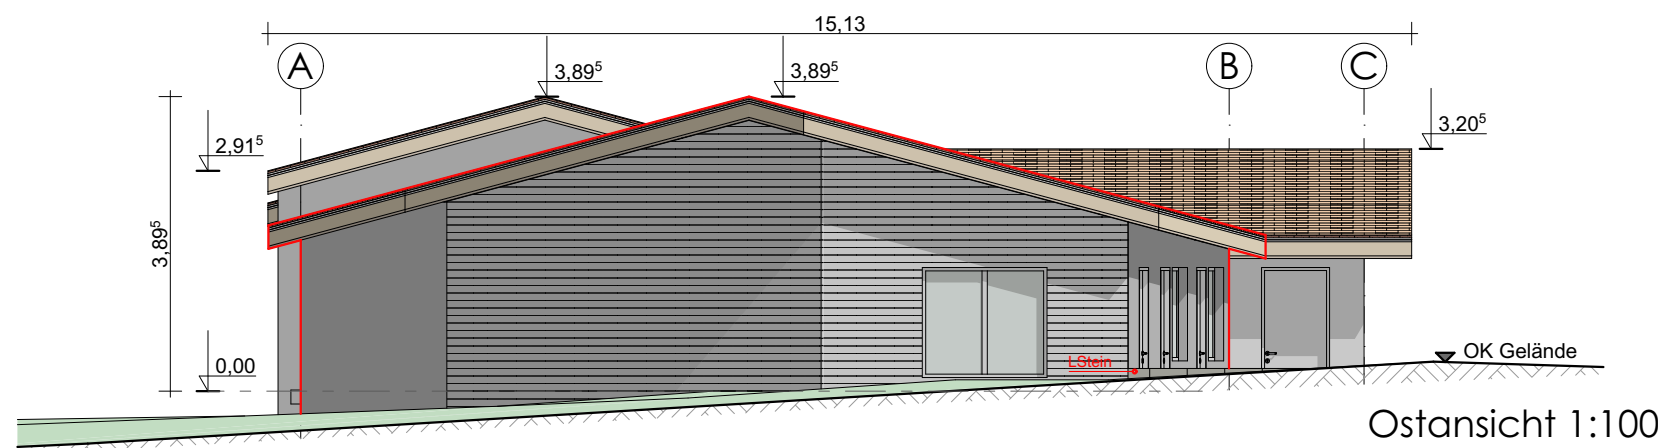

Ostansicht 1:100


Ansichten

Maßstab: 1:100

Crailsheim, den 26.05.2026

Bauherr:

Architekt:

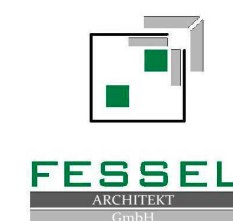

**Fessel
Architekt GmbH**

Hammersbachweg 166
74564 Crailsheim

Tel.: +49 (0) 7951 - 96 34 58 - 0

Fax: +49 (0) 7951 - 96 34 58 - 58

E-Mail: info@architekten-fessel.de