



Ansicht Süden

M:1.100

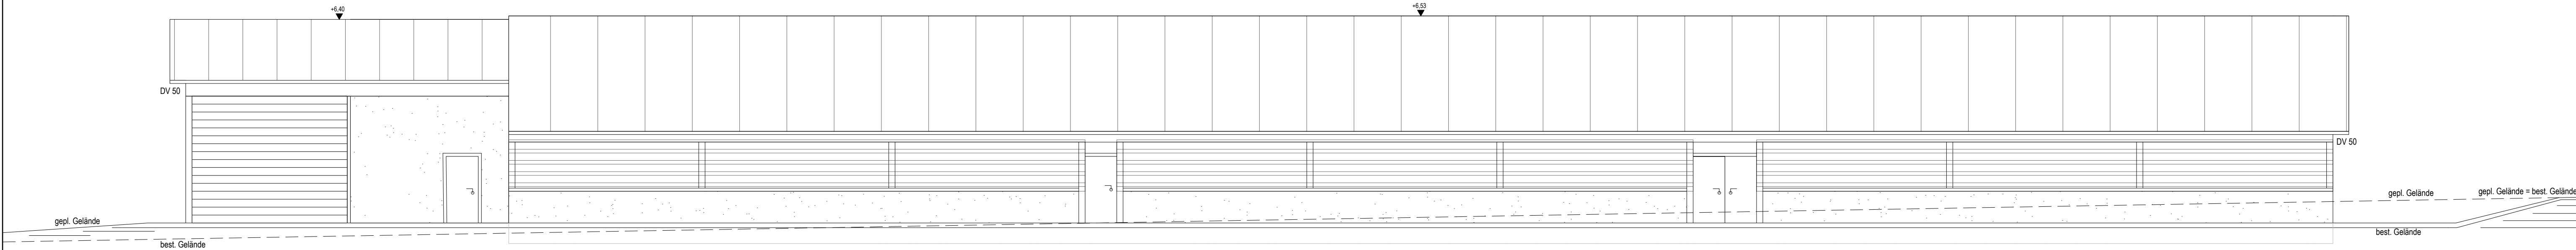


Ansicht Norden

M:1.100

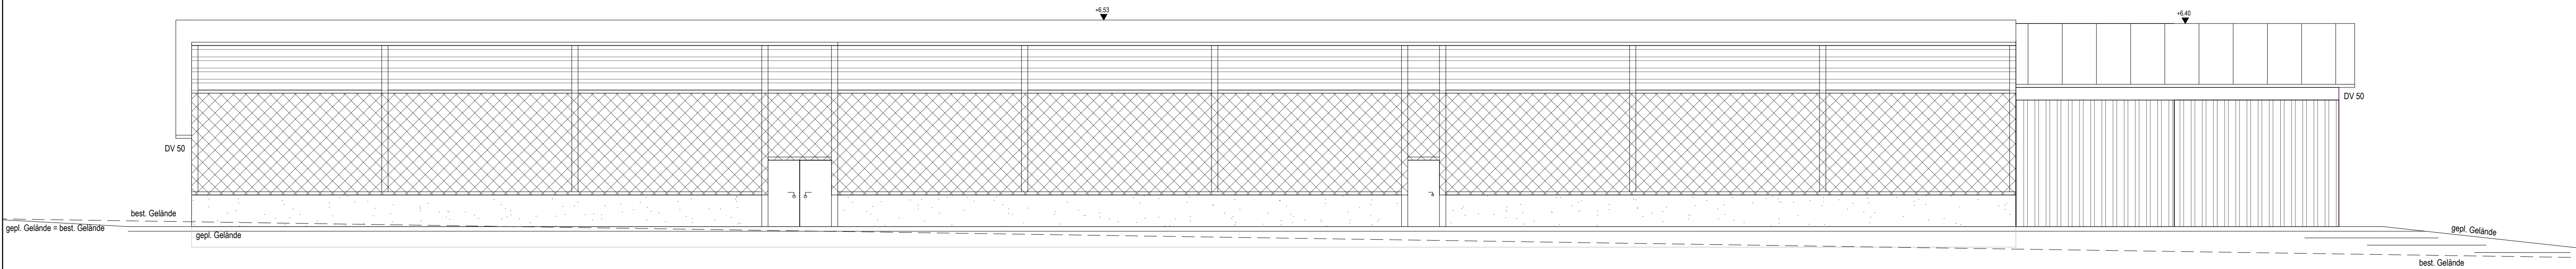


Ansicht Osten

M:1.100

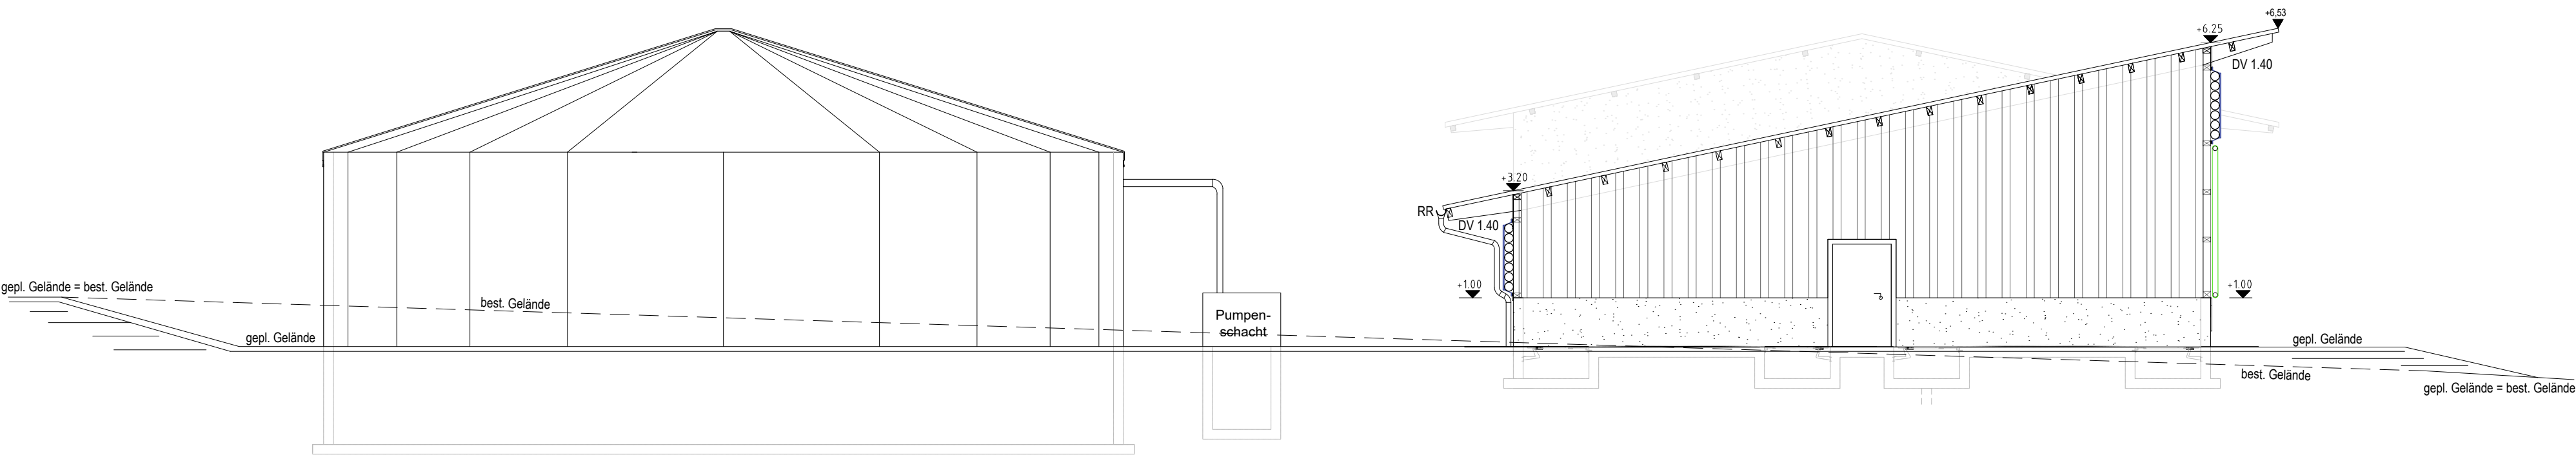

Ansicht Westen

M:1.100

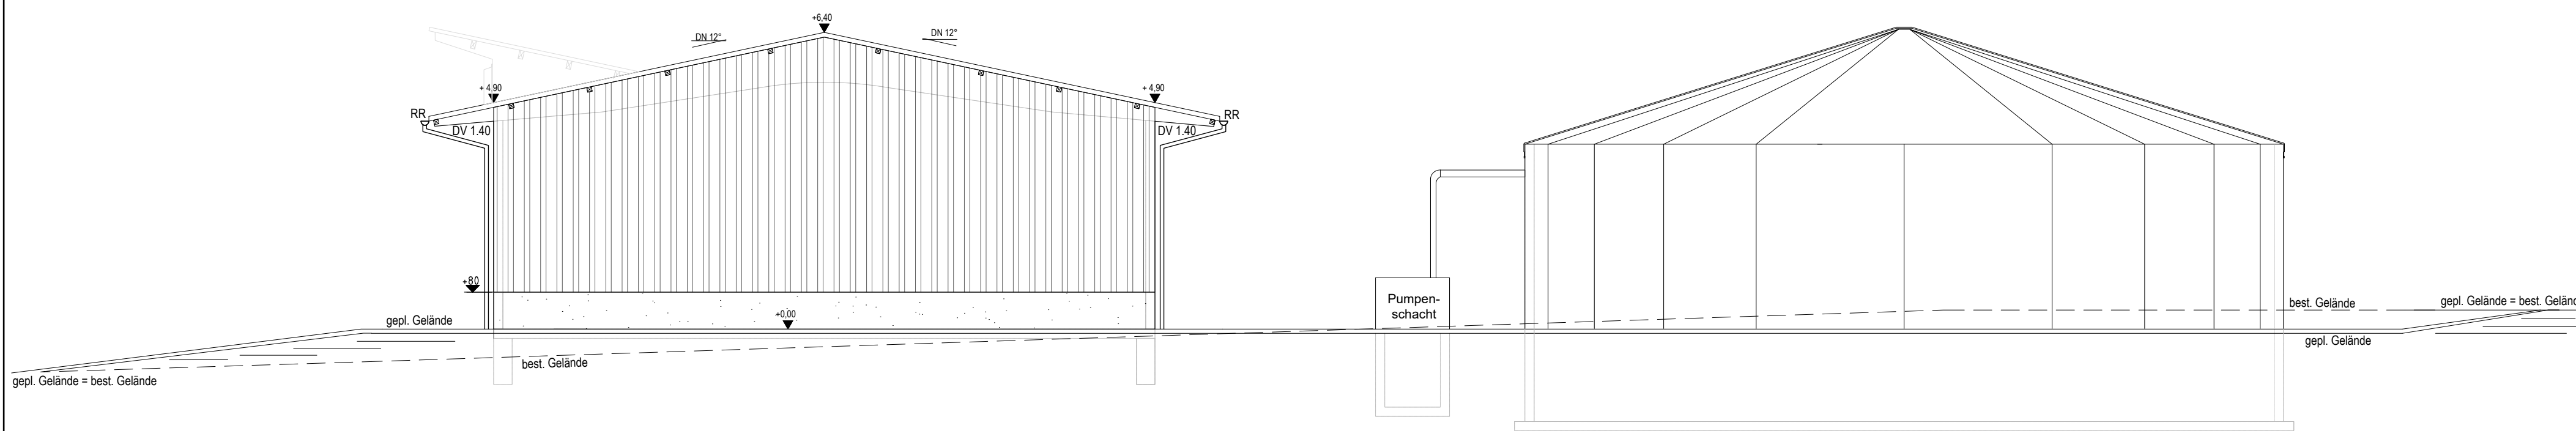


**ObjektplanAgrar
GmbH**
Am Richtbach 1
74547 Untermünkheim-Übrigshausen
Tel. 07944 / 98991-0

Projekt:
Neubau Ferkelaufzuchtstall
Neubau Güllebehälter

Ansichten

M 1:100

Bauherr:



Unterschrift Bauherr, Datum:

Planverfasser:

Dipl.Ing.(FH) Manfred Baumann
ObjektplanAgrar GmbH
Richtbach 1
74547 Untermünkheim-Übrigshausen

Unterschrift Planverfasser, Datum:

16.06.2026 MK