



ObjektplanAgrar GmbH

Am Richtbach 1
74547 Untermünkheim-Übrigshausen
Tel. 07944 / 98991-0

Projekt:

Neubau Ferkelaufzuchtstall
Neubau Güllebehälter

Lageplan & Entwässerung

M 1:500

Bauherr:



Unterschrift Bauherr, Datum:

Planverfasser:


Dipl.Ing.(FH) Manfred Baumann
ObjektplanAgrar GmbH
Richtbach 1
74547 Untermünkheim-Übrigshausen

Unterschrift Planverfasser, Datum:

16.06.2026 MK

Landkreis: Schwäbisch Hall
Gemeinde: Rot am See
Gemarkung: Rot
Fl.St.Nr.: 855

Vermerk:
Graph. Dateiauszug vom 03.02.2026 G13257212
Geobasisdaten © LGL, www.lgl-bw.de
Der Wert des Punktoris ist zu beachten

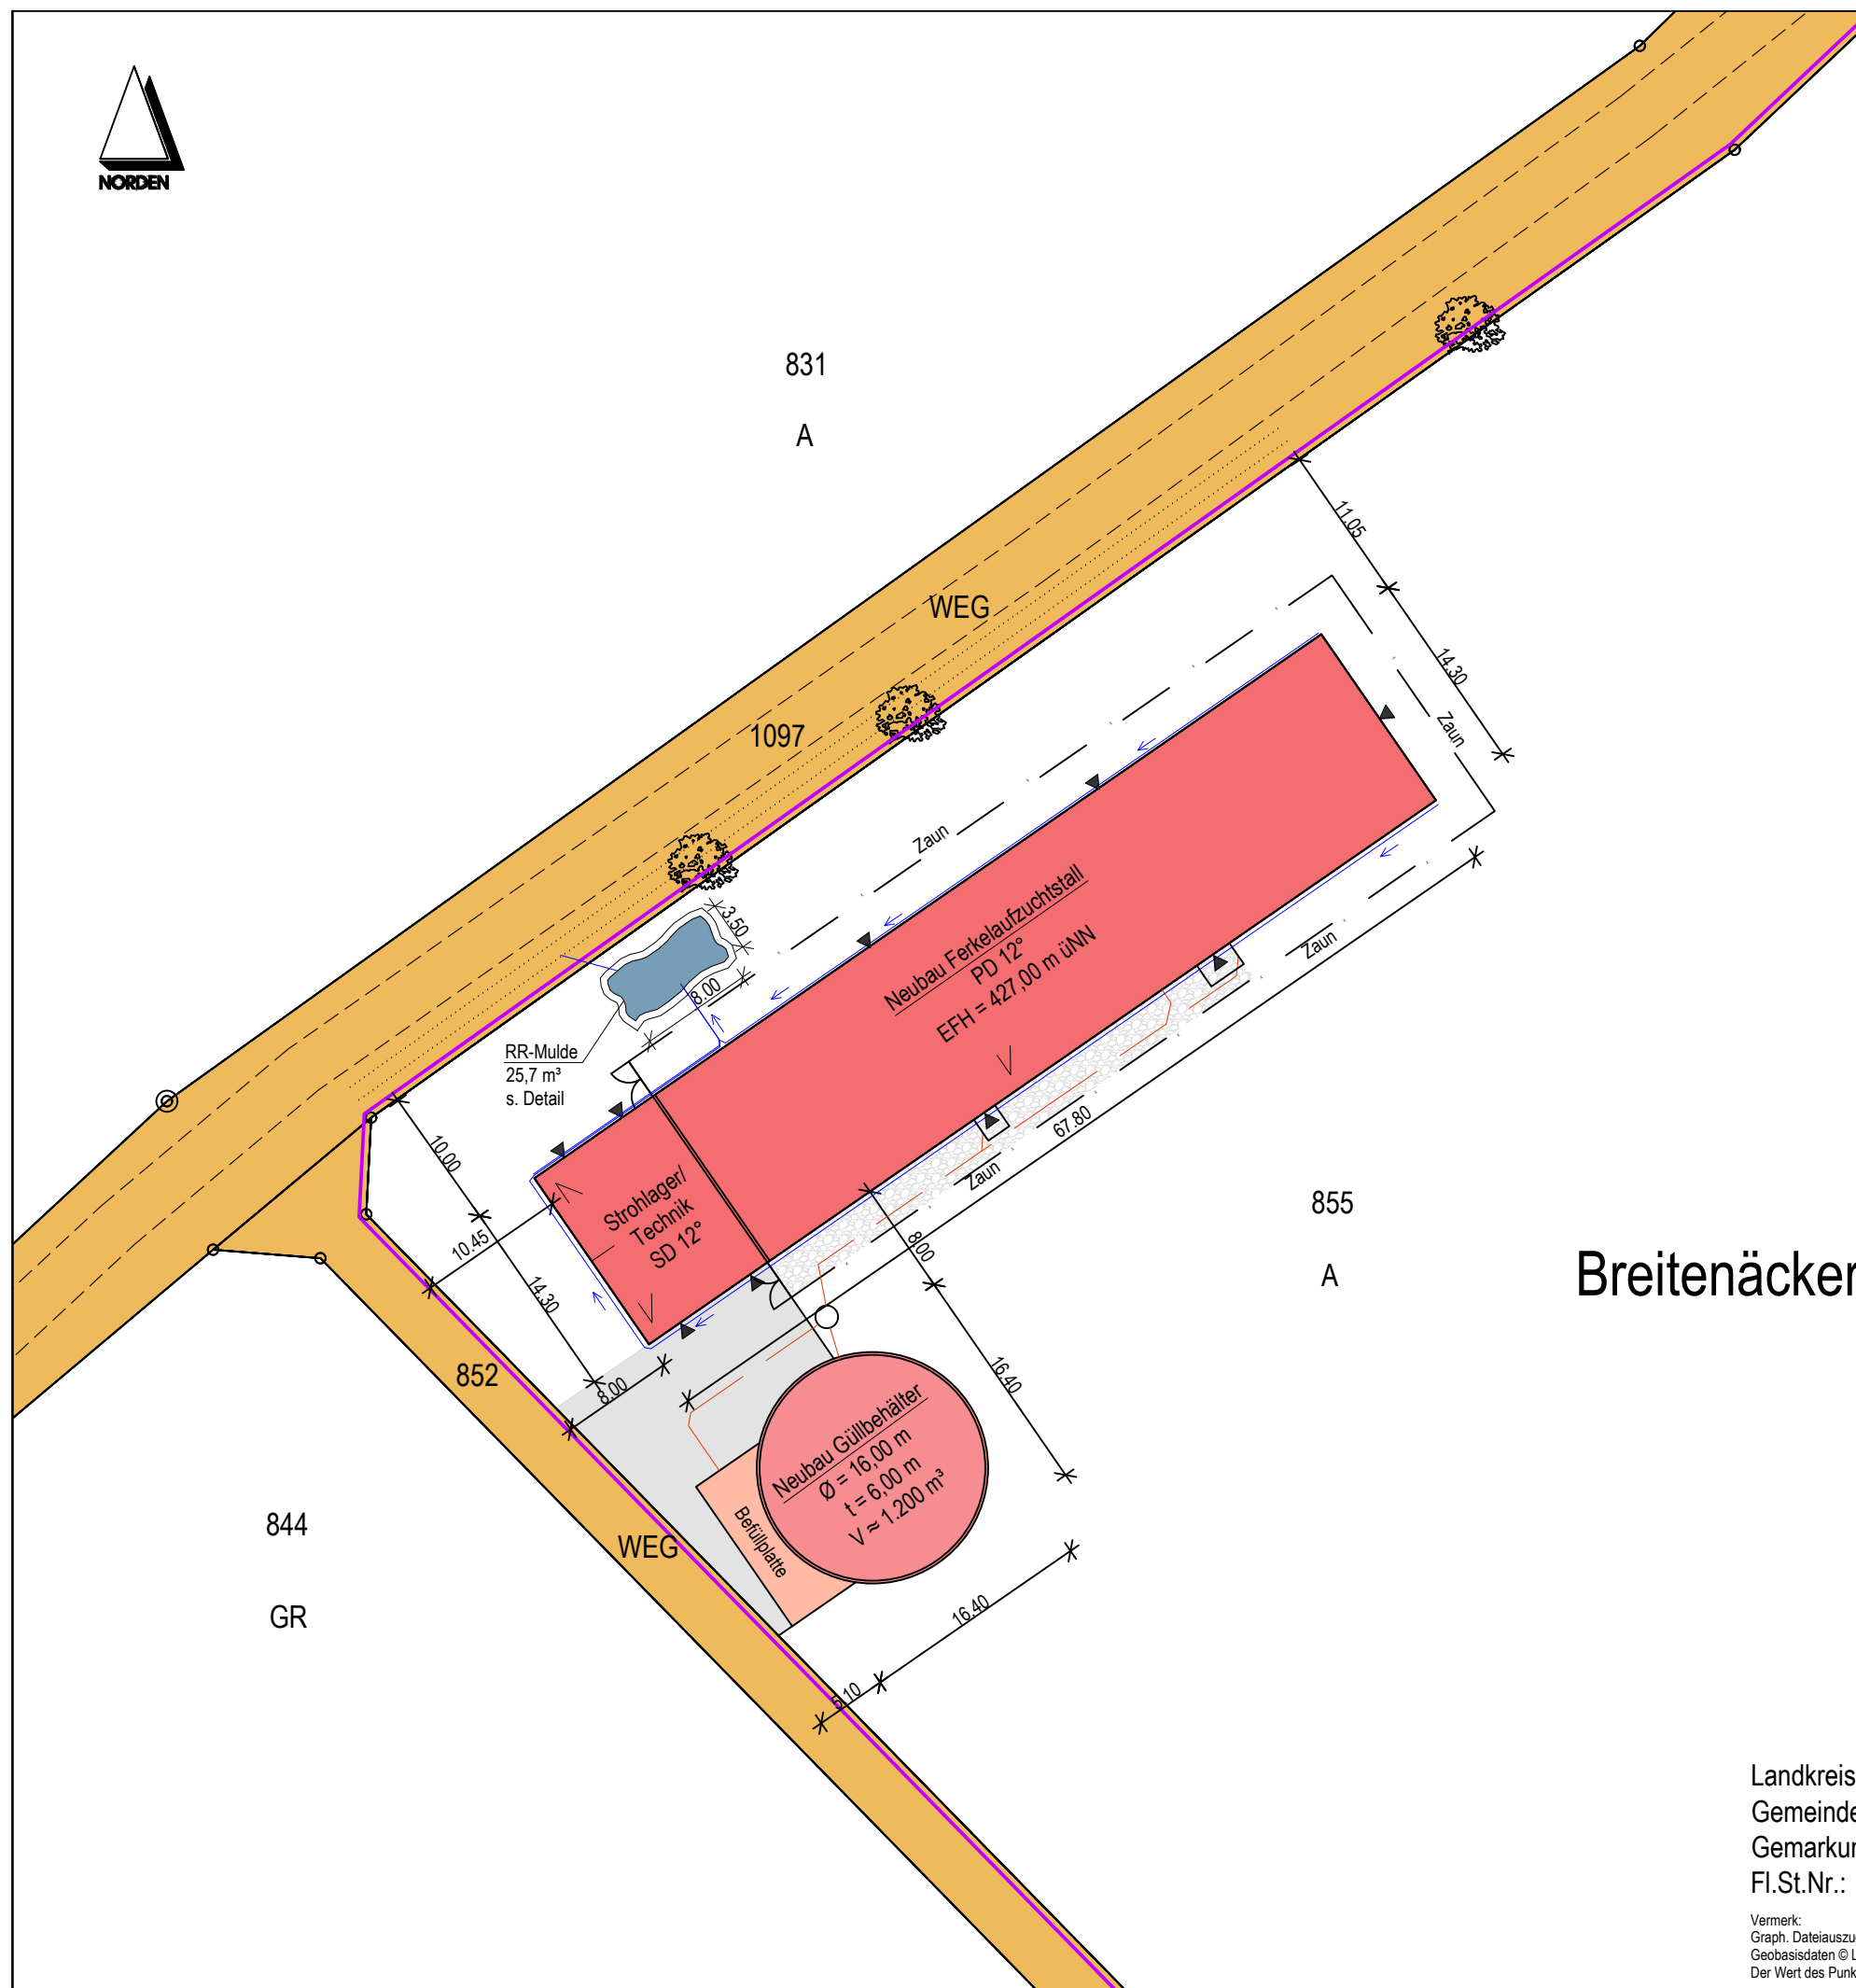

420mm*297mm