

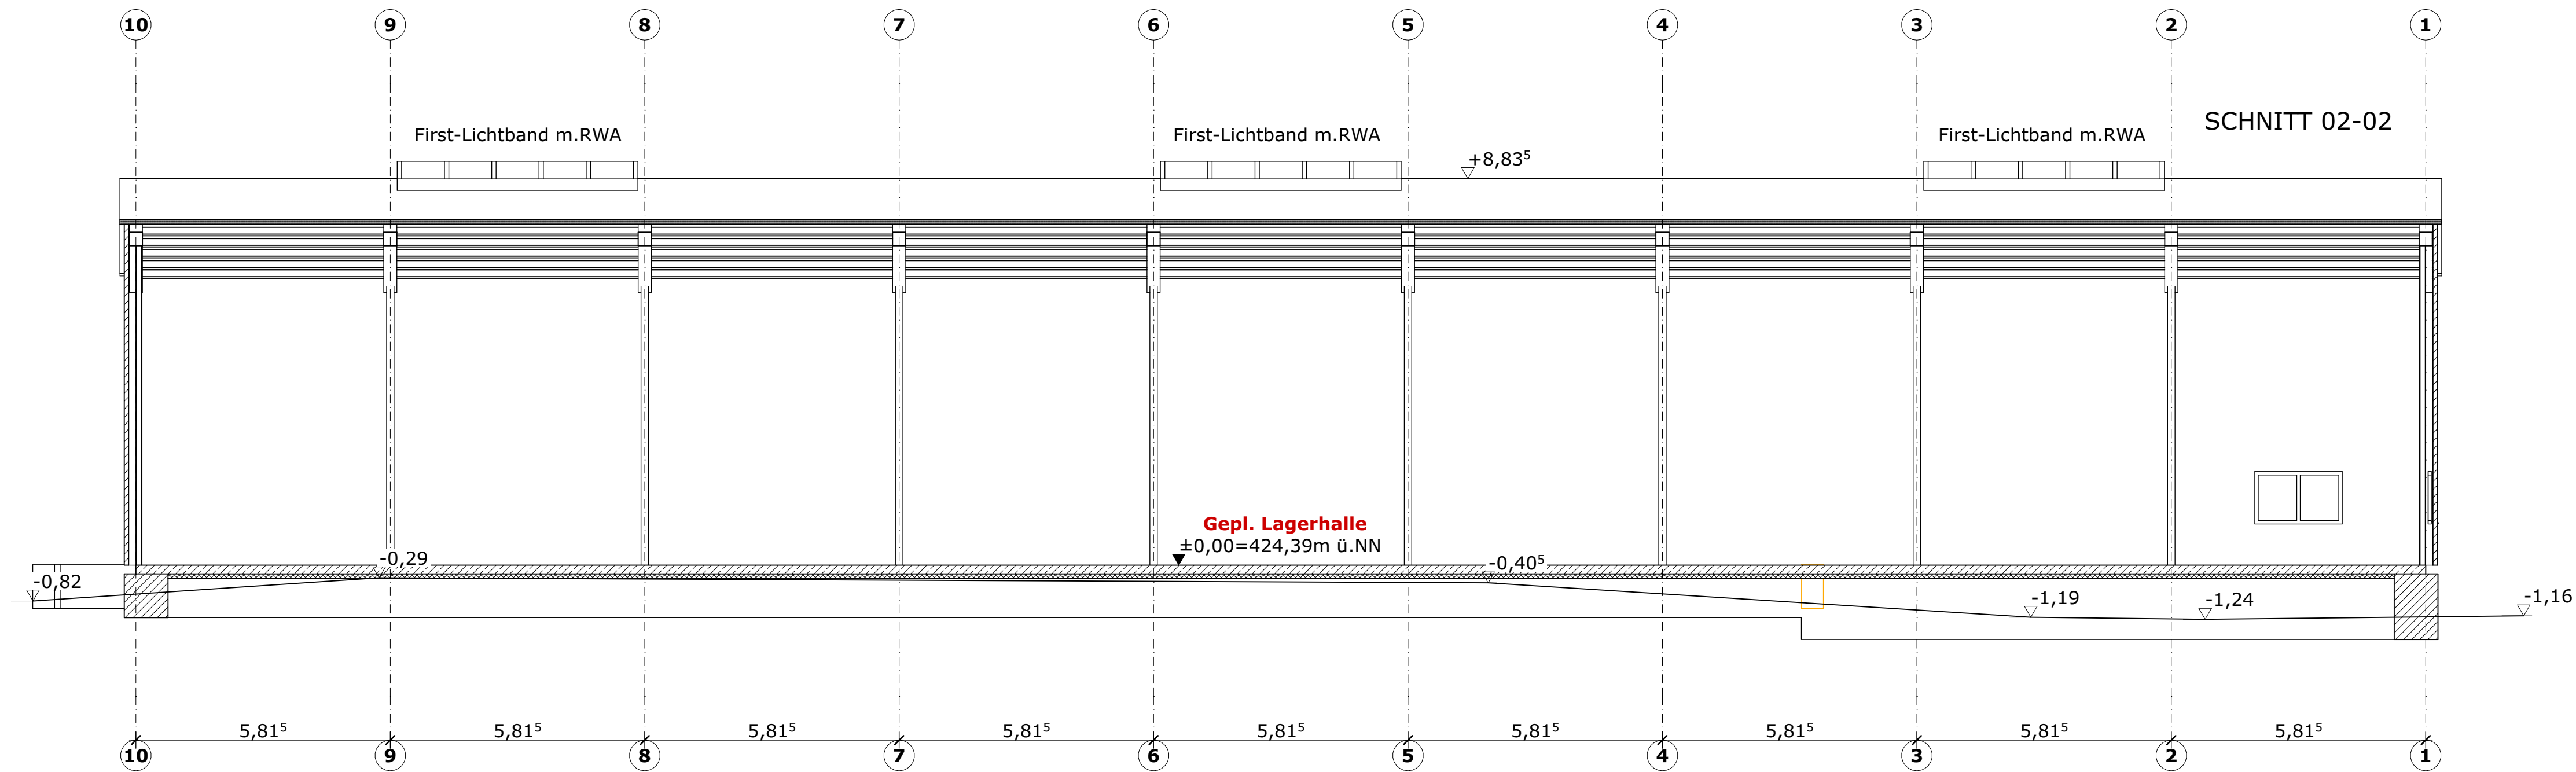
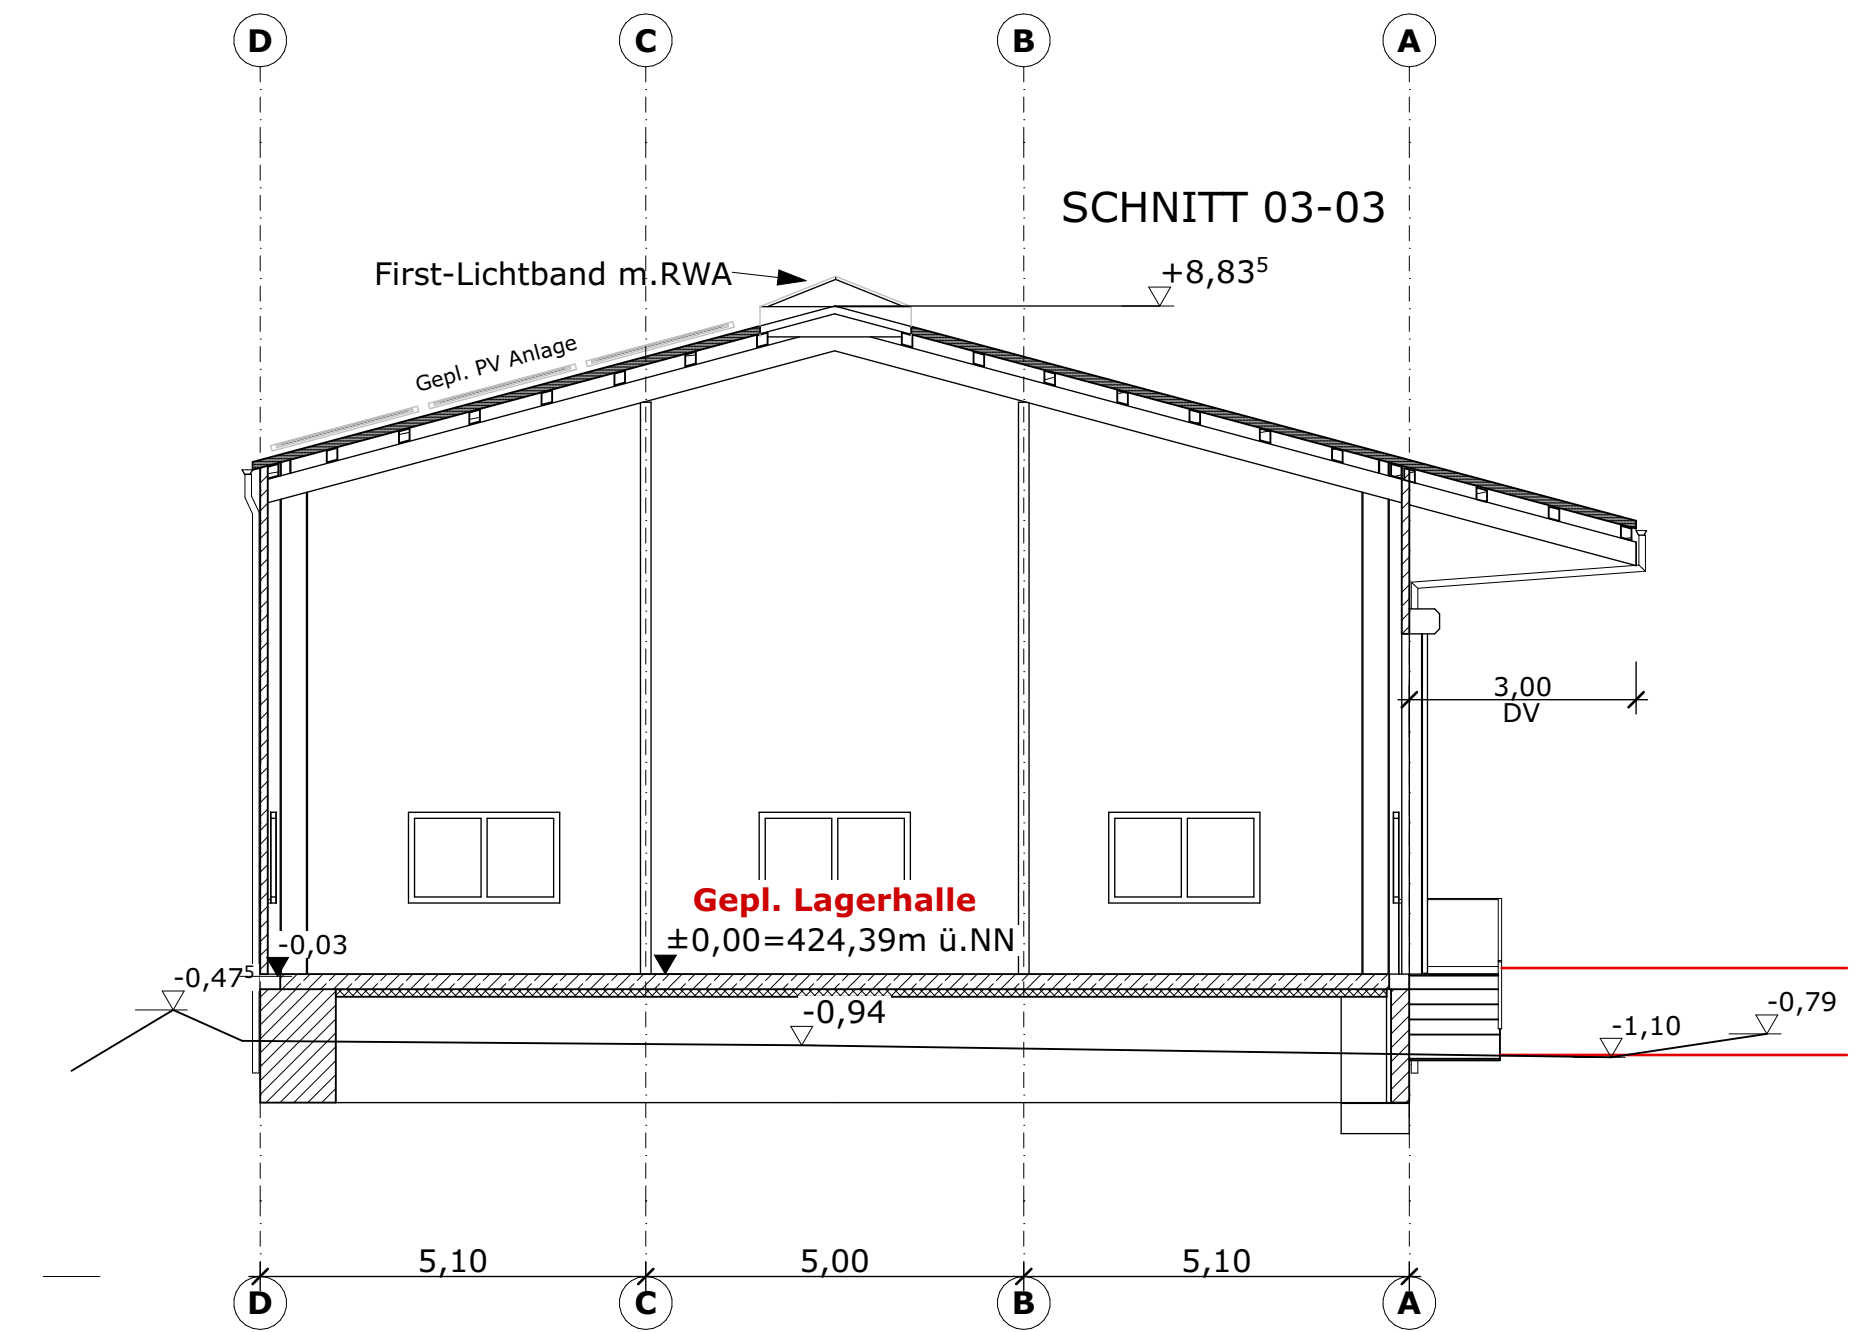


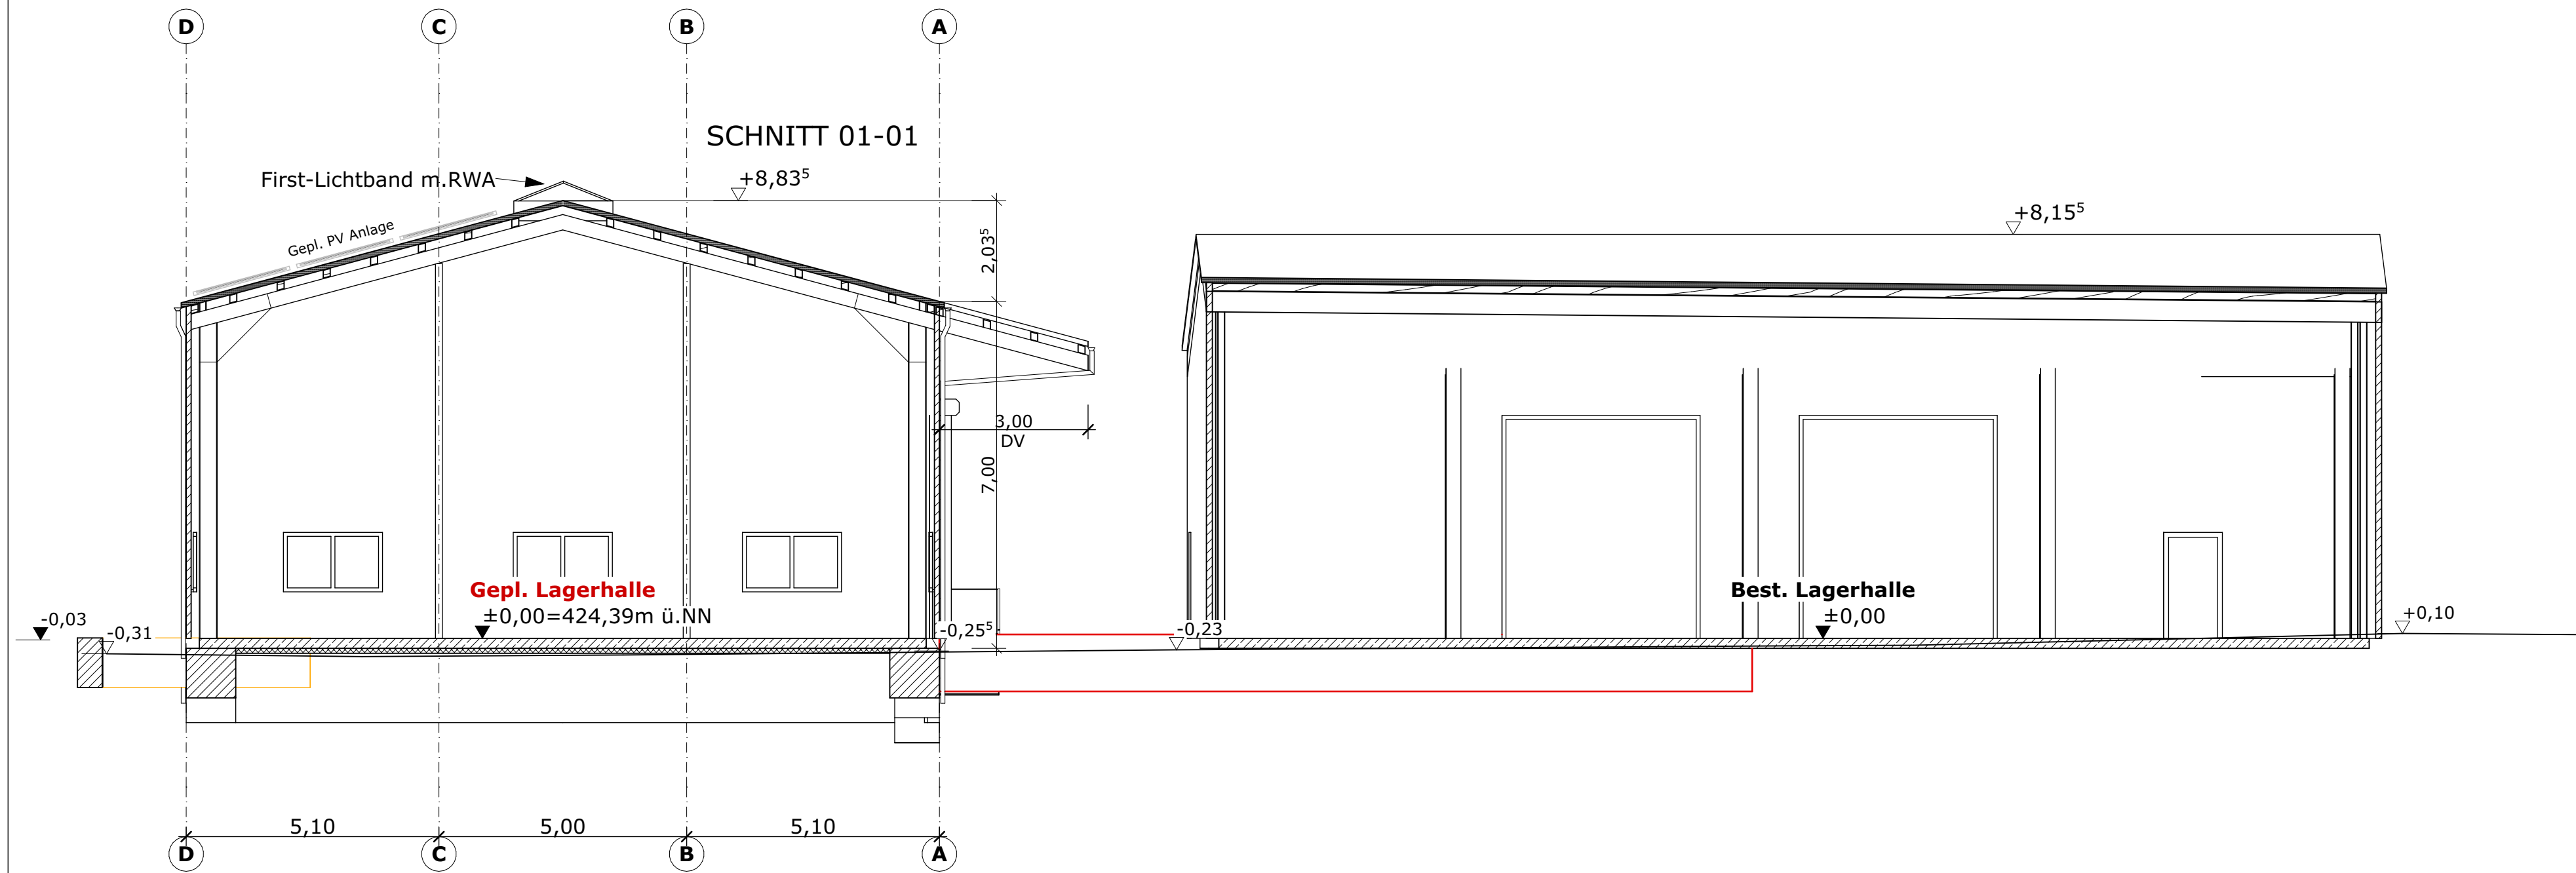

LEGENDE

- Abbruch
- Neubau
- Bestand

SCHNITTE

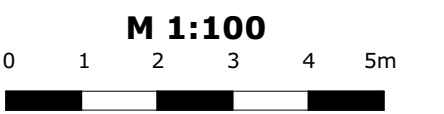

GENEHMIGUNGSPLANUNG

Projekt:

Neubau einer Lagerhalle in
74585 Rot am See
Robert-Bosch-Straße 8, Flst. 480/12


Planstand: 08.07.2026

Bauherr:





OOPS! event technology
Maximilian Ziegler
Robert-Bosch-Straße 8

74585 Rot am See

Planverfasser:

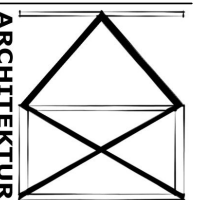


Freier Architekt
Uwe Keller
Dipl.-Ing.(FH)
Hugo-Sachs-Straße 5
74564 Crailsheim
info@kx-architektur.de6

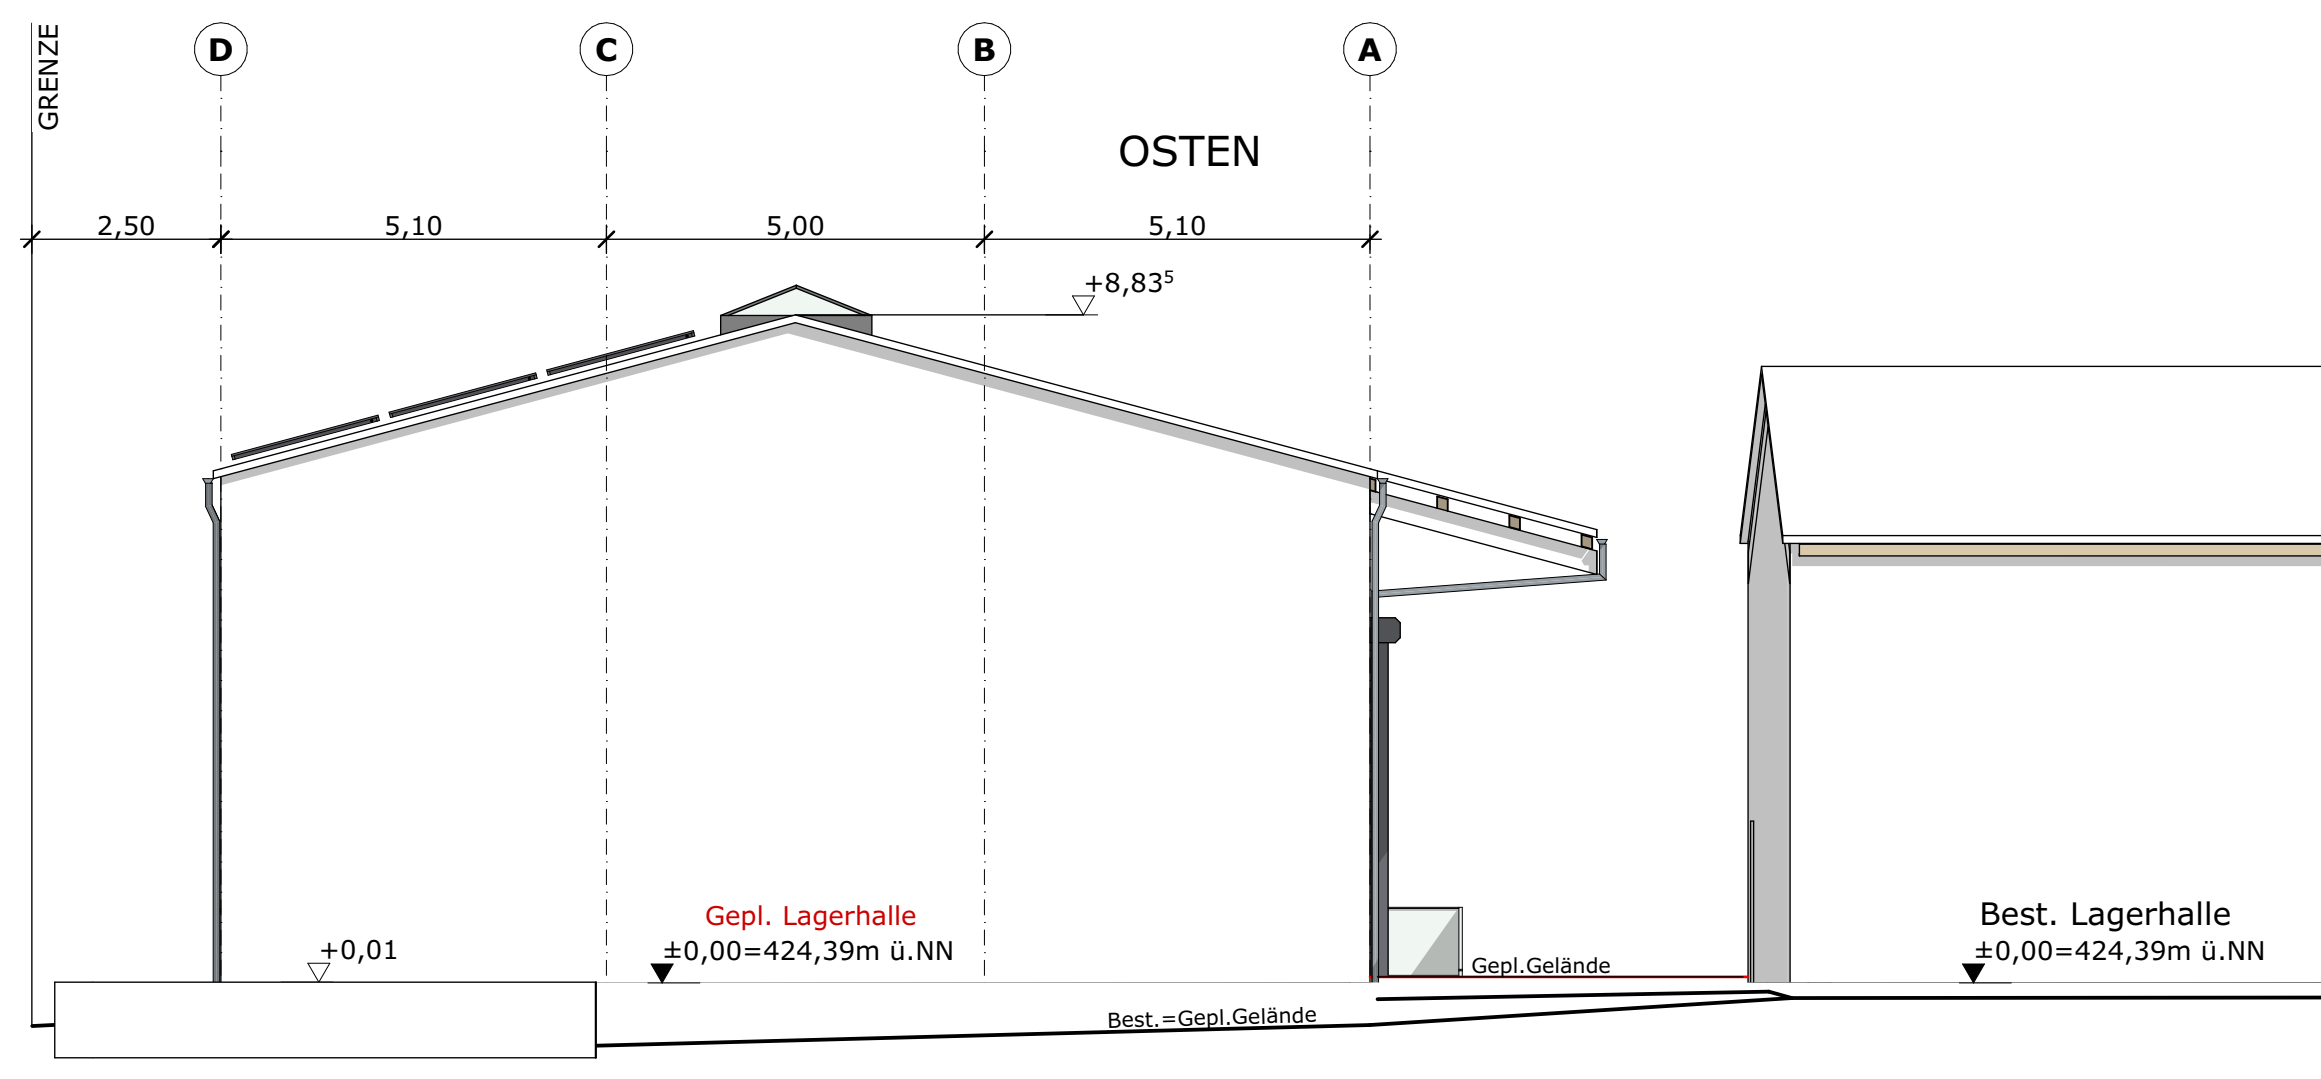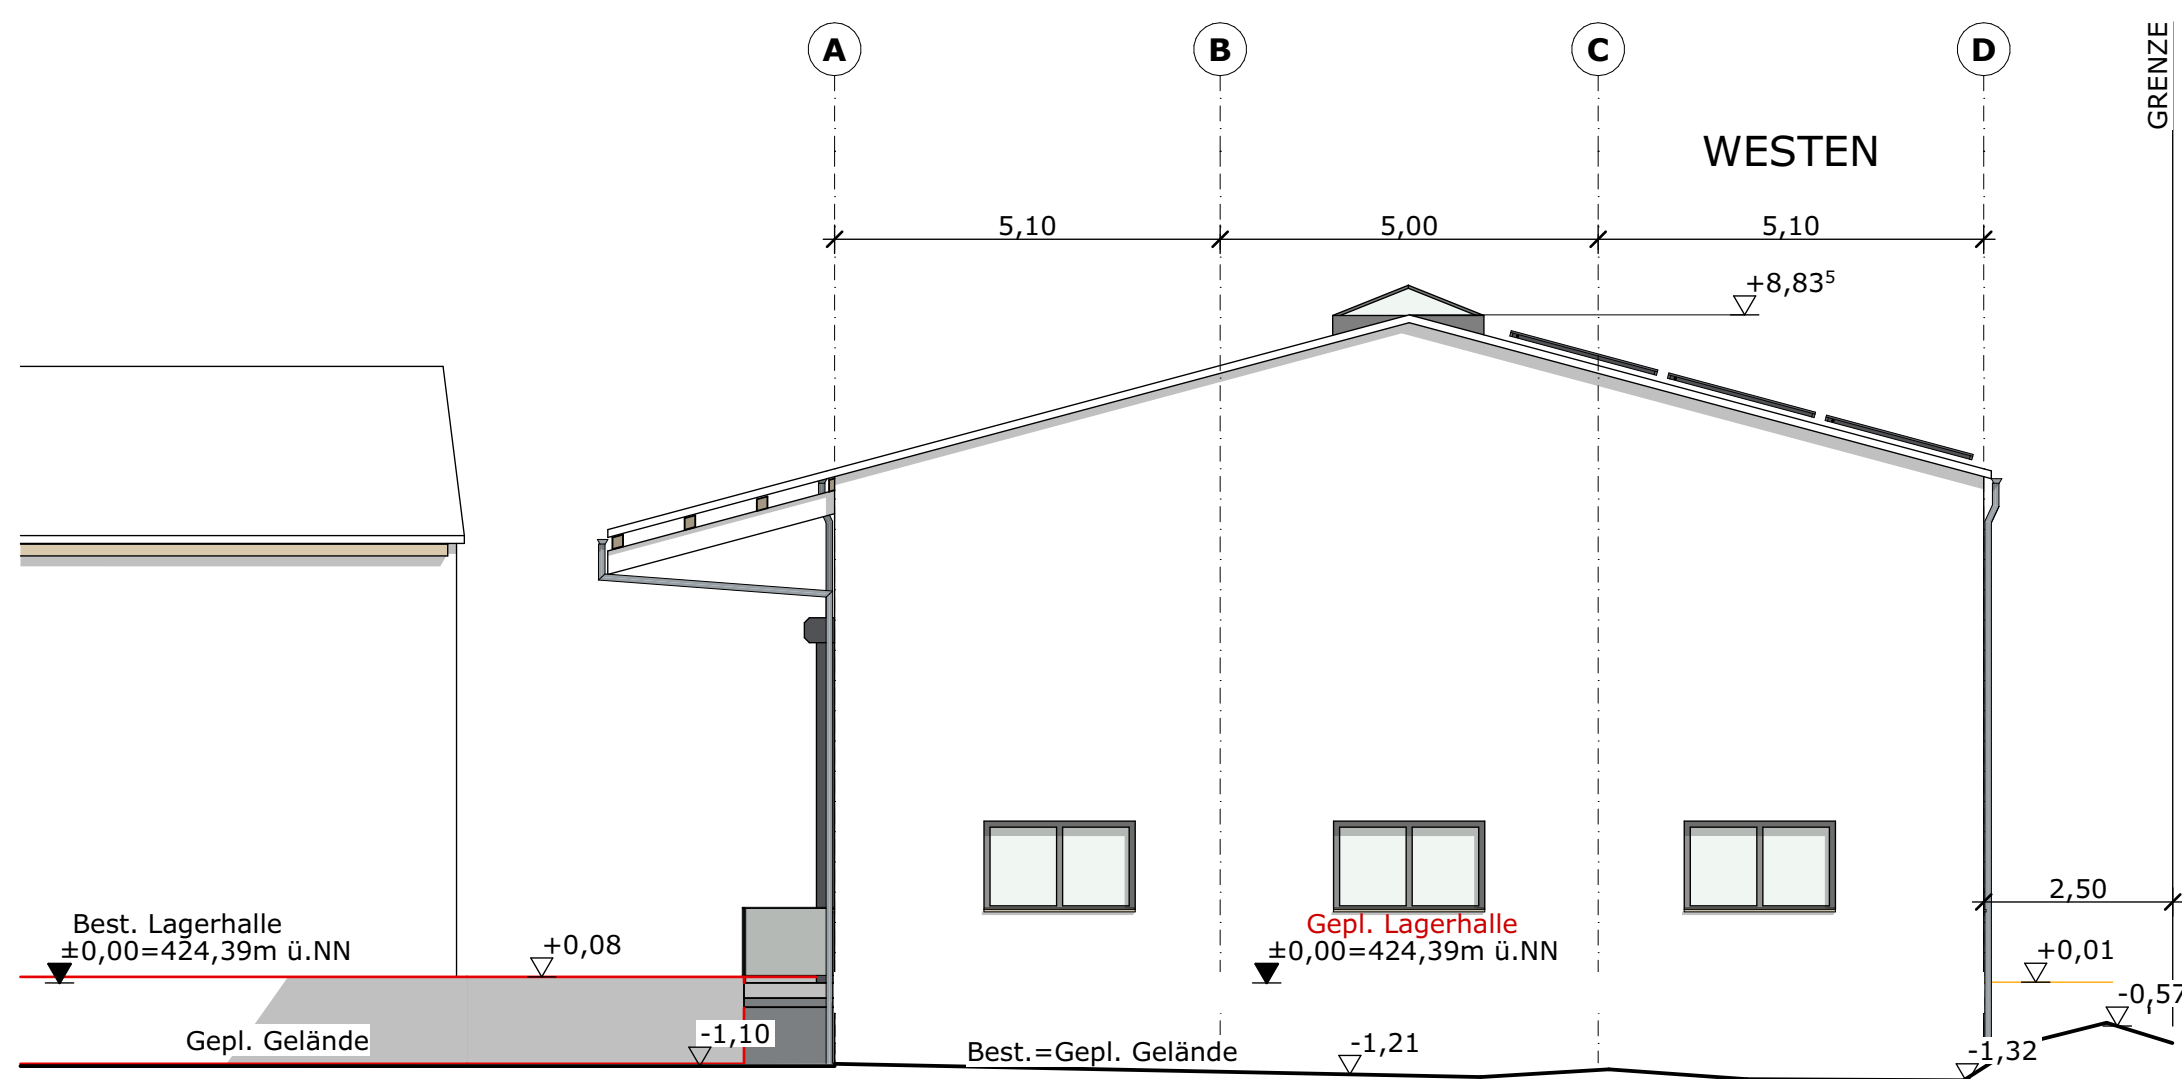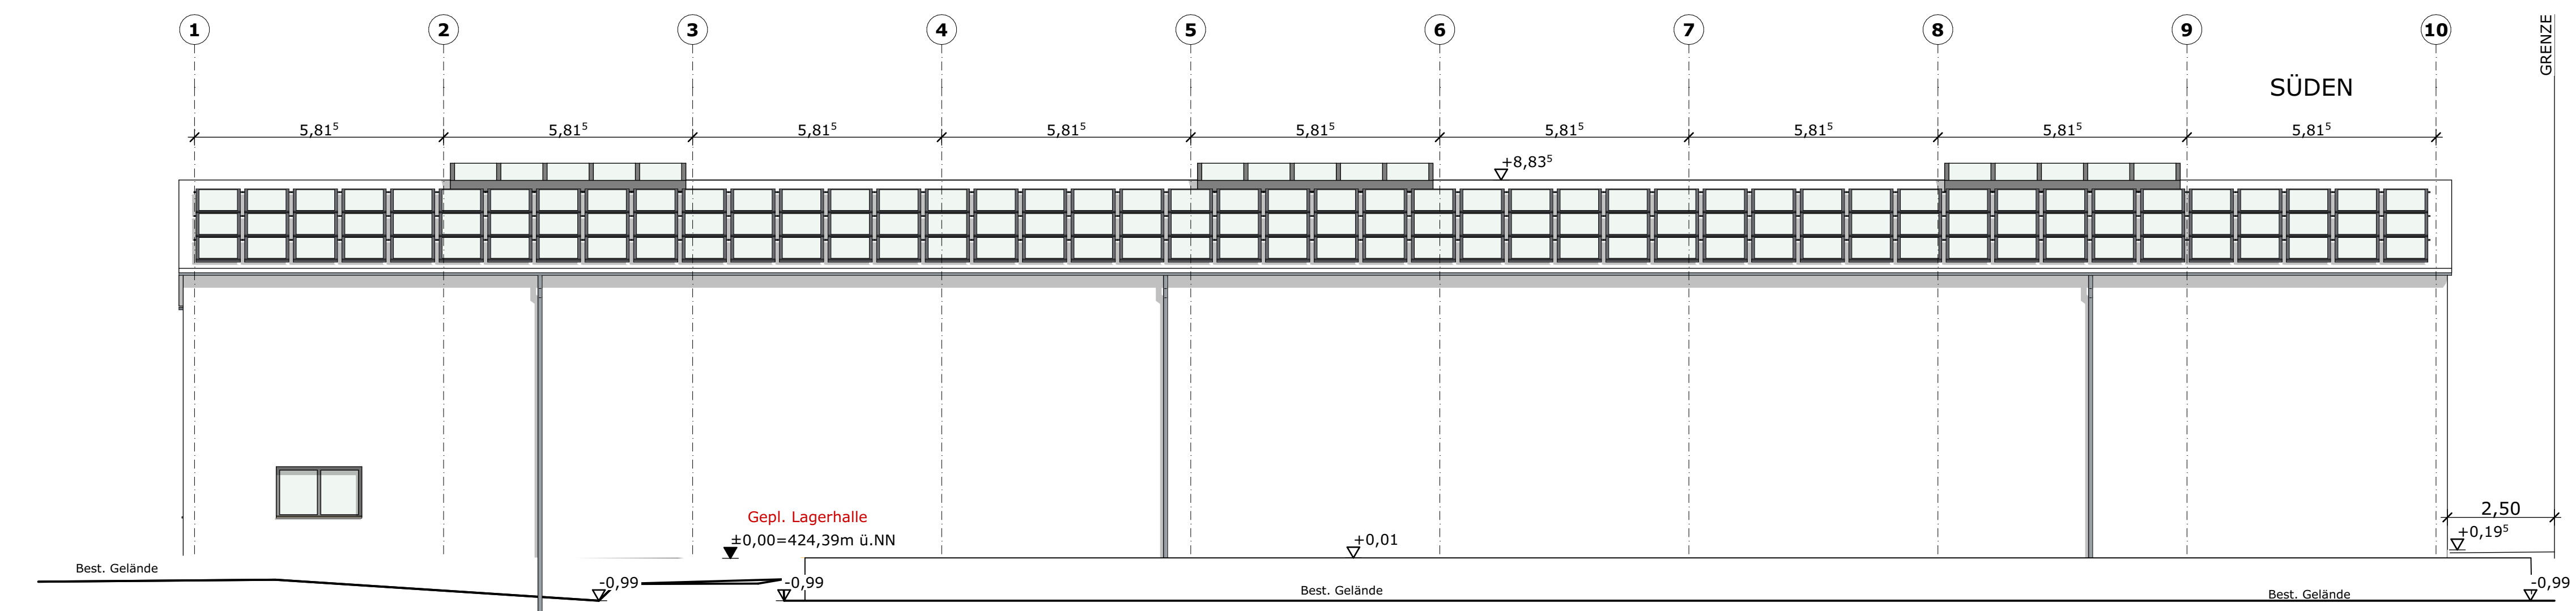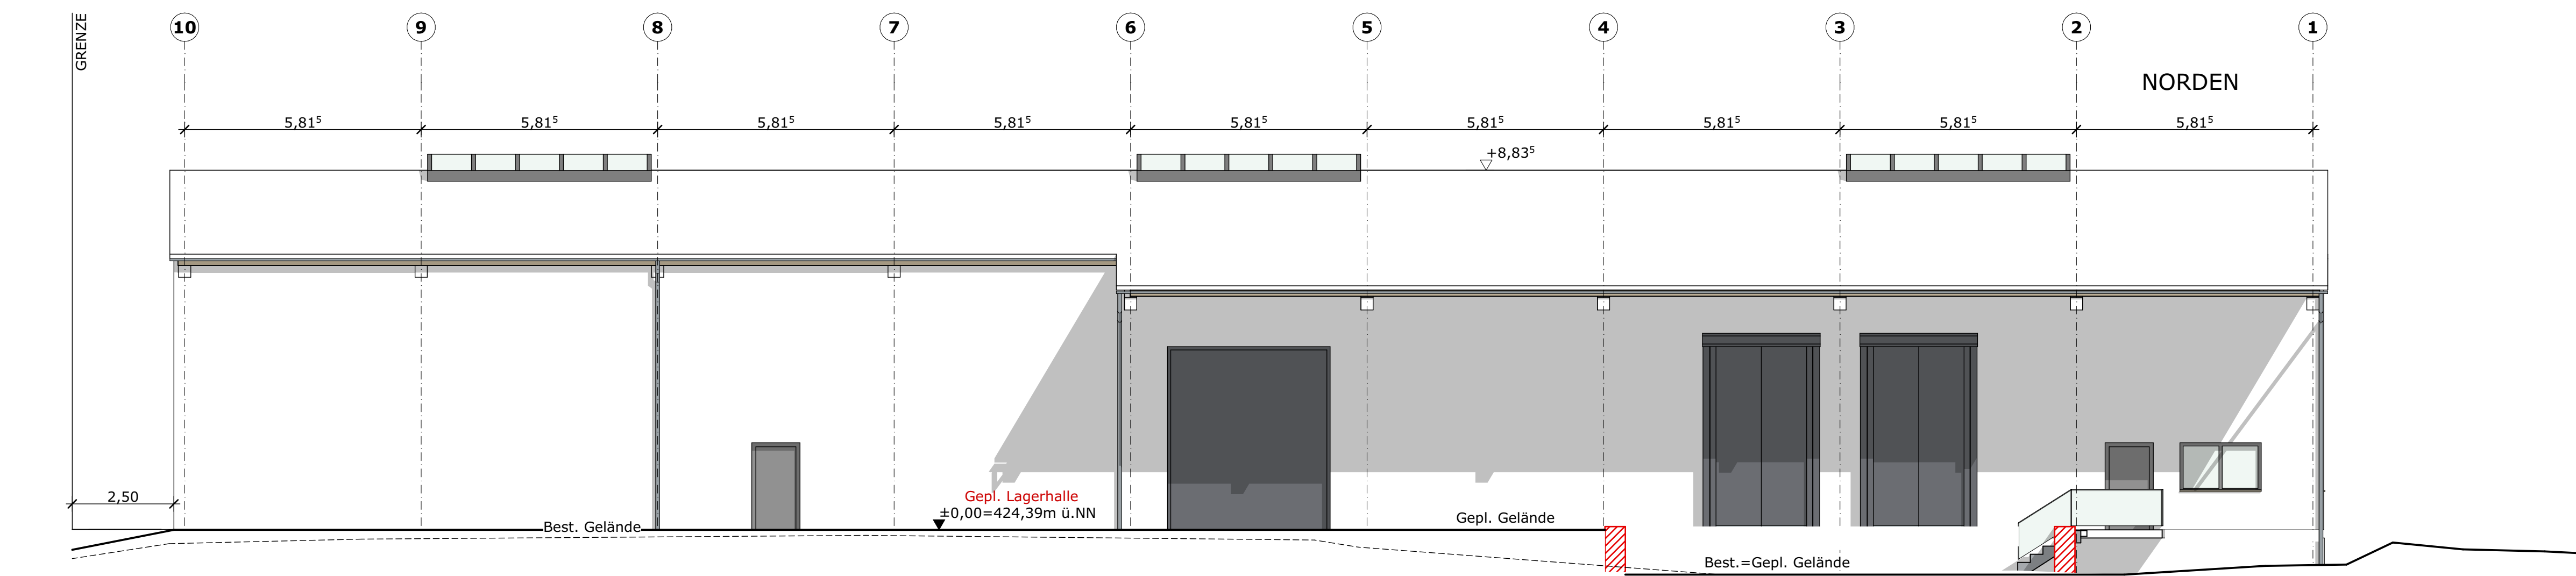

LEGENDE

- Abbruch
- Neubau
- Bestand

ANSICHTEN

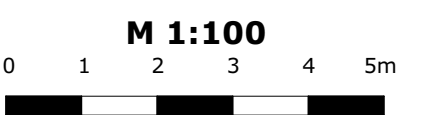

GENEHMIGUNGSPLANUNG

Projekt:

Neubau einer Lagerhalle in
74585 Rot am See
Robert-Bosch-Straße 8, Flst. 480/12


Planstand: 08.07.2026

Bauherr:

OOPS! event technology
Maximilian Ziegler
Robert-Bosch-Straße 8

74585 Rot am See

Planverfasser:

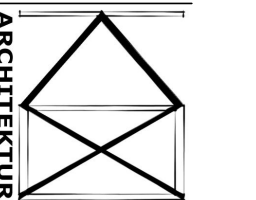

Freier Architekt
Uwe Keller
Dipl.-Ing.(FH)
Hugo-Sachs-Straße 5
74564 Crailsheim
info@kx-architektur.de6