



Nordwestansicht

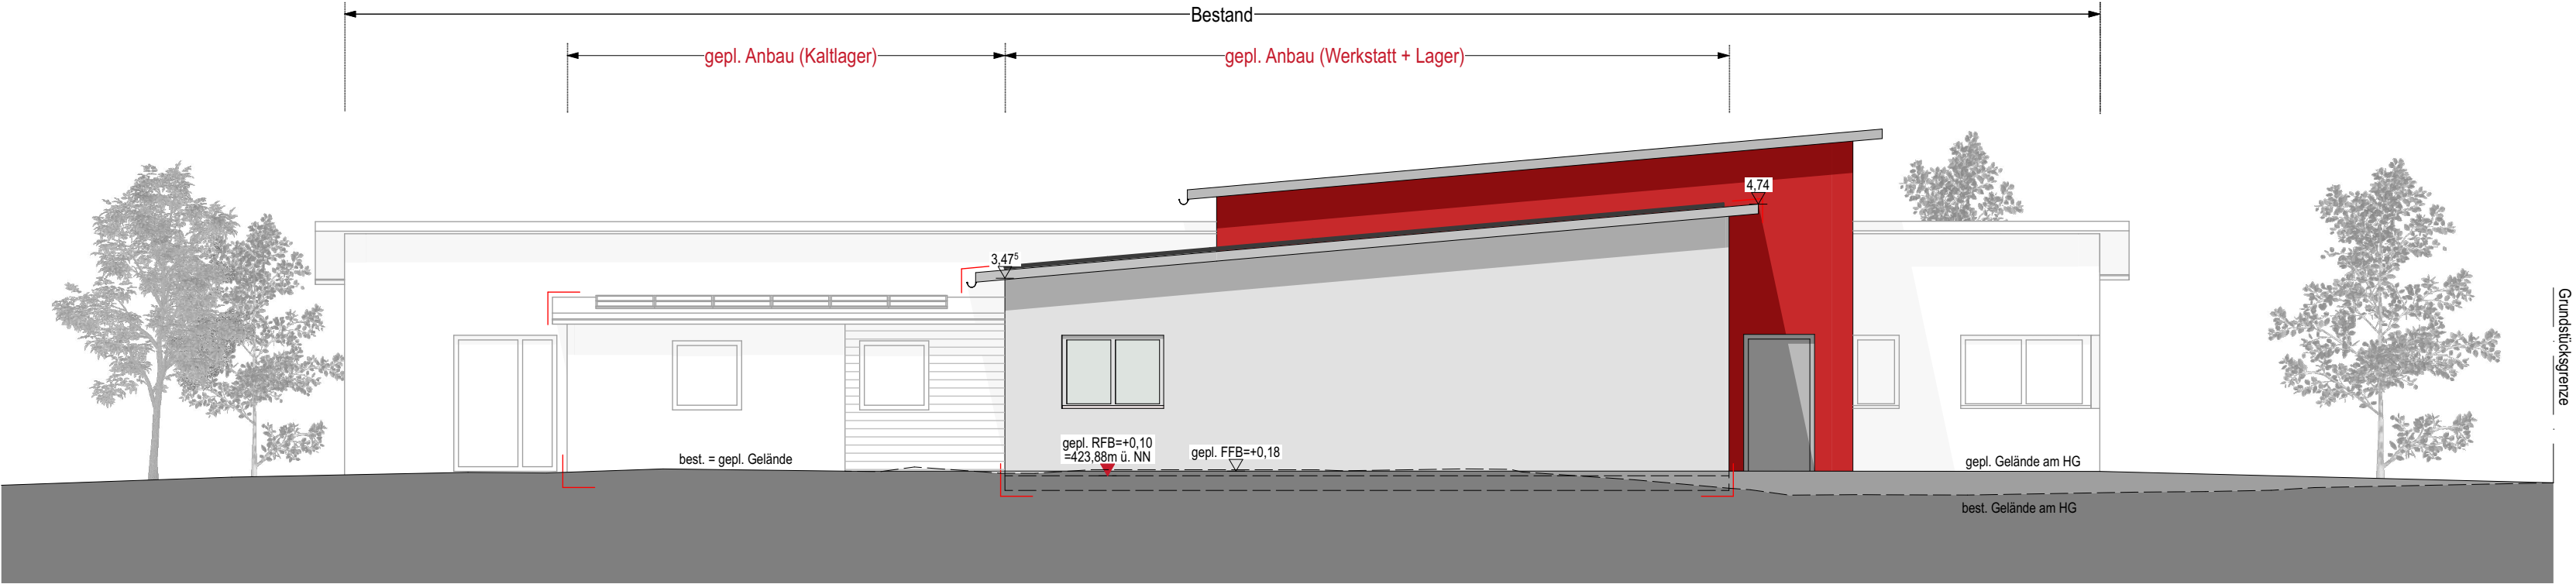

Nordostansicht



Südostansicht

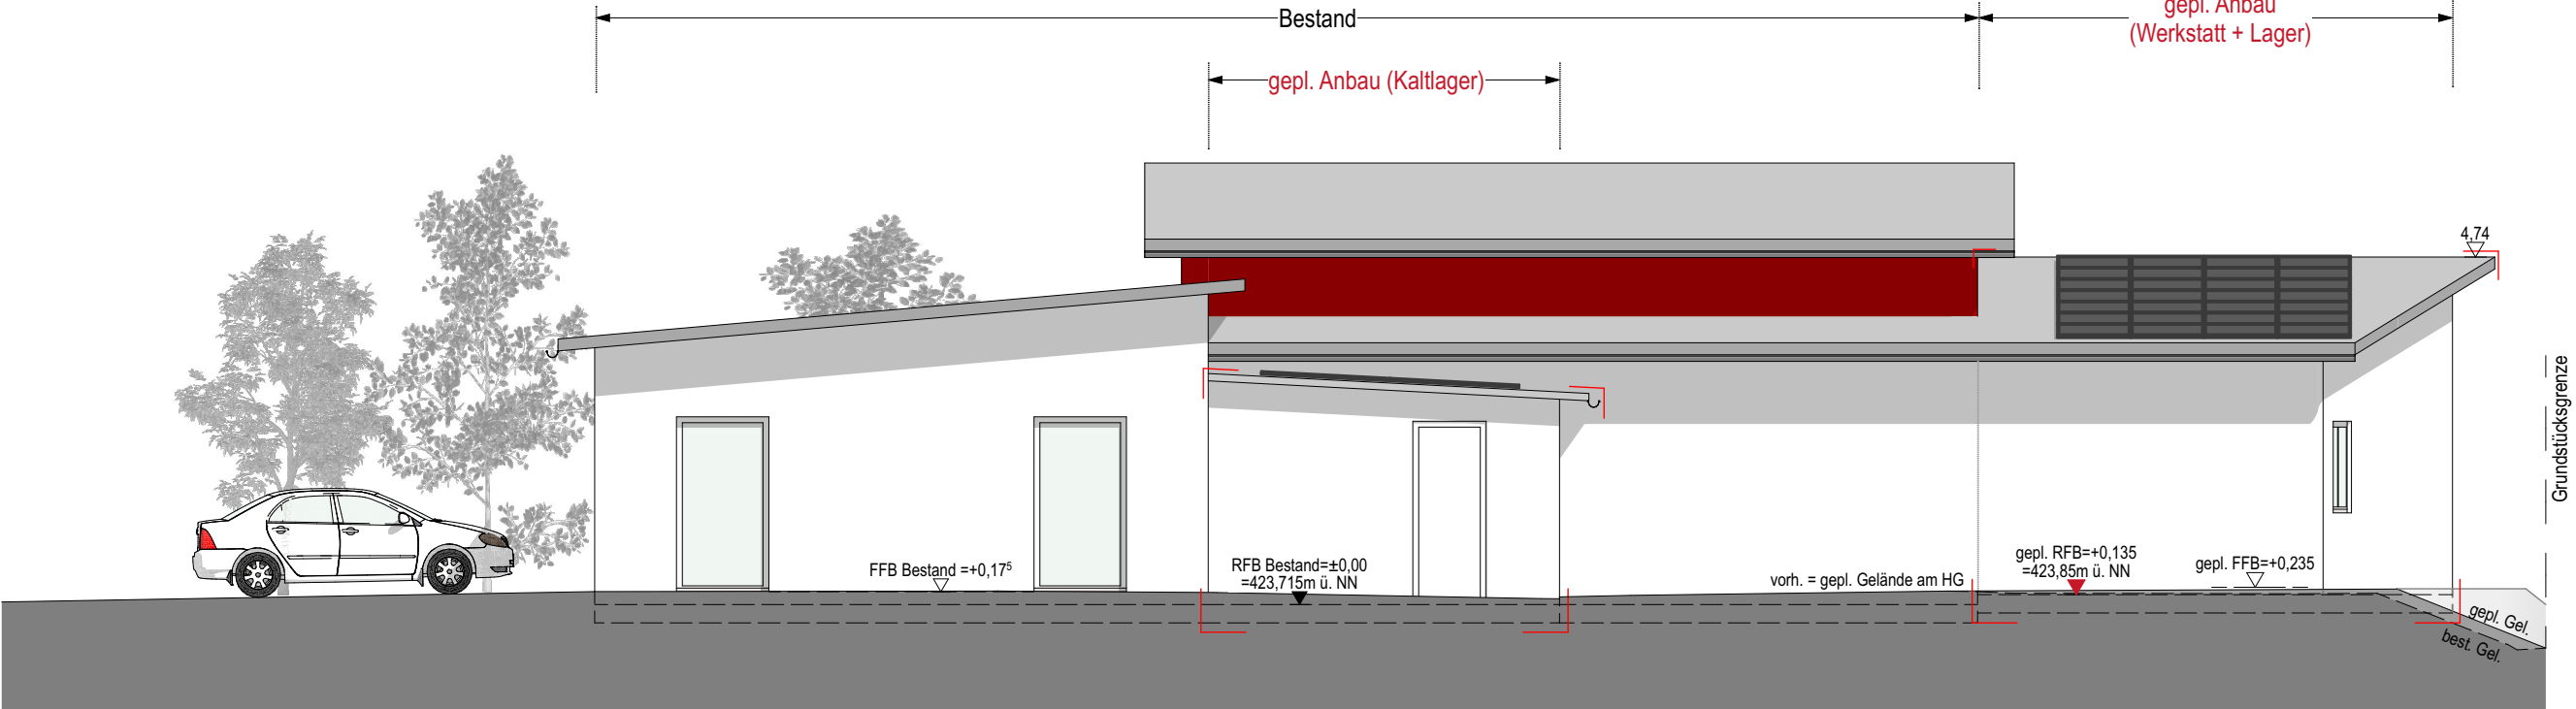

Baugesuch

Erweiterung Feuerwache Ost

Flist.-Nr.: 120/6

Solarstraße 14
74585 Rot am See

Bauherr/-in:



Zeichnung: Ansichten

Maßstab: 1:100

Bauherr/-in:

Planung:
COMPANY B - Betz GmbH
Dipl.-Ing. (FH) Mark Betz
Reubach
Zur Linde 2
74585 Rot am See
Fon 07958 925090

Gefertigt: 2026-04-27