


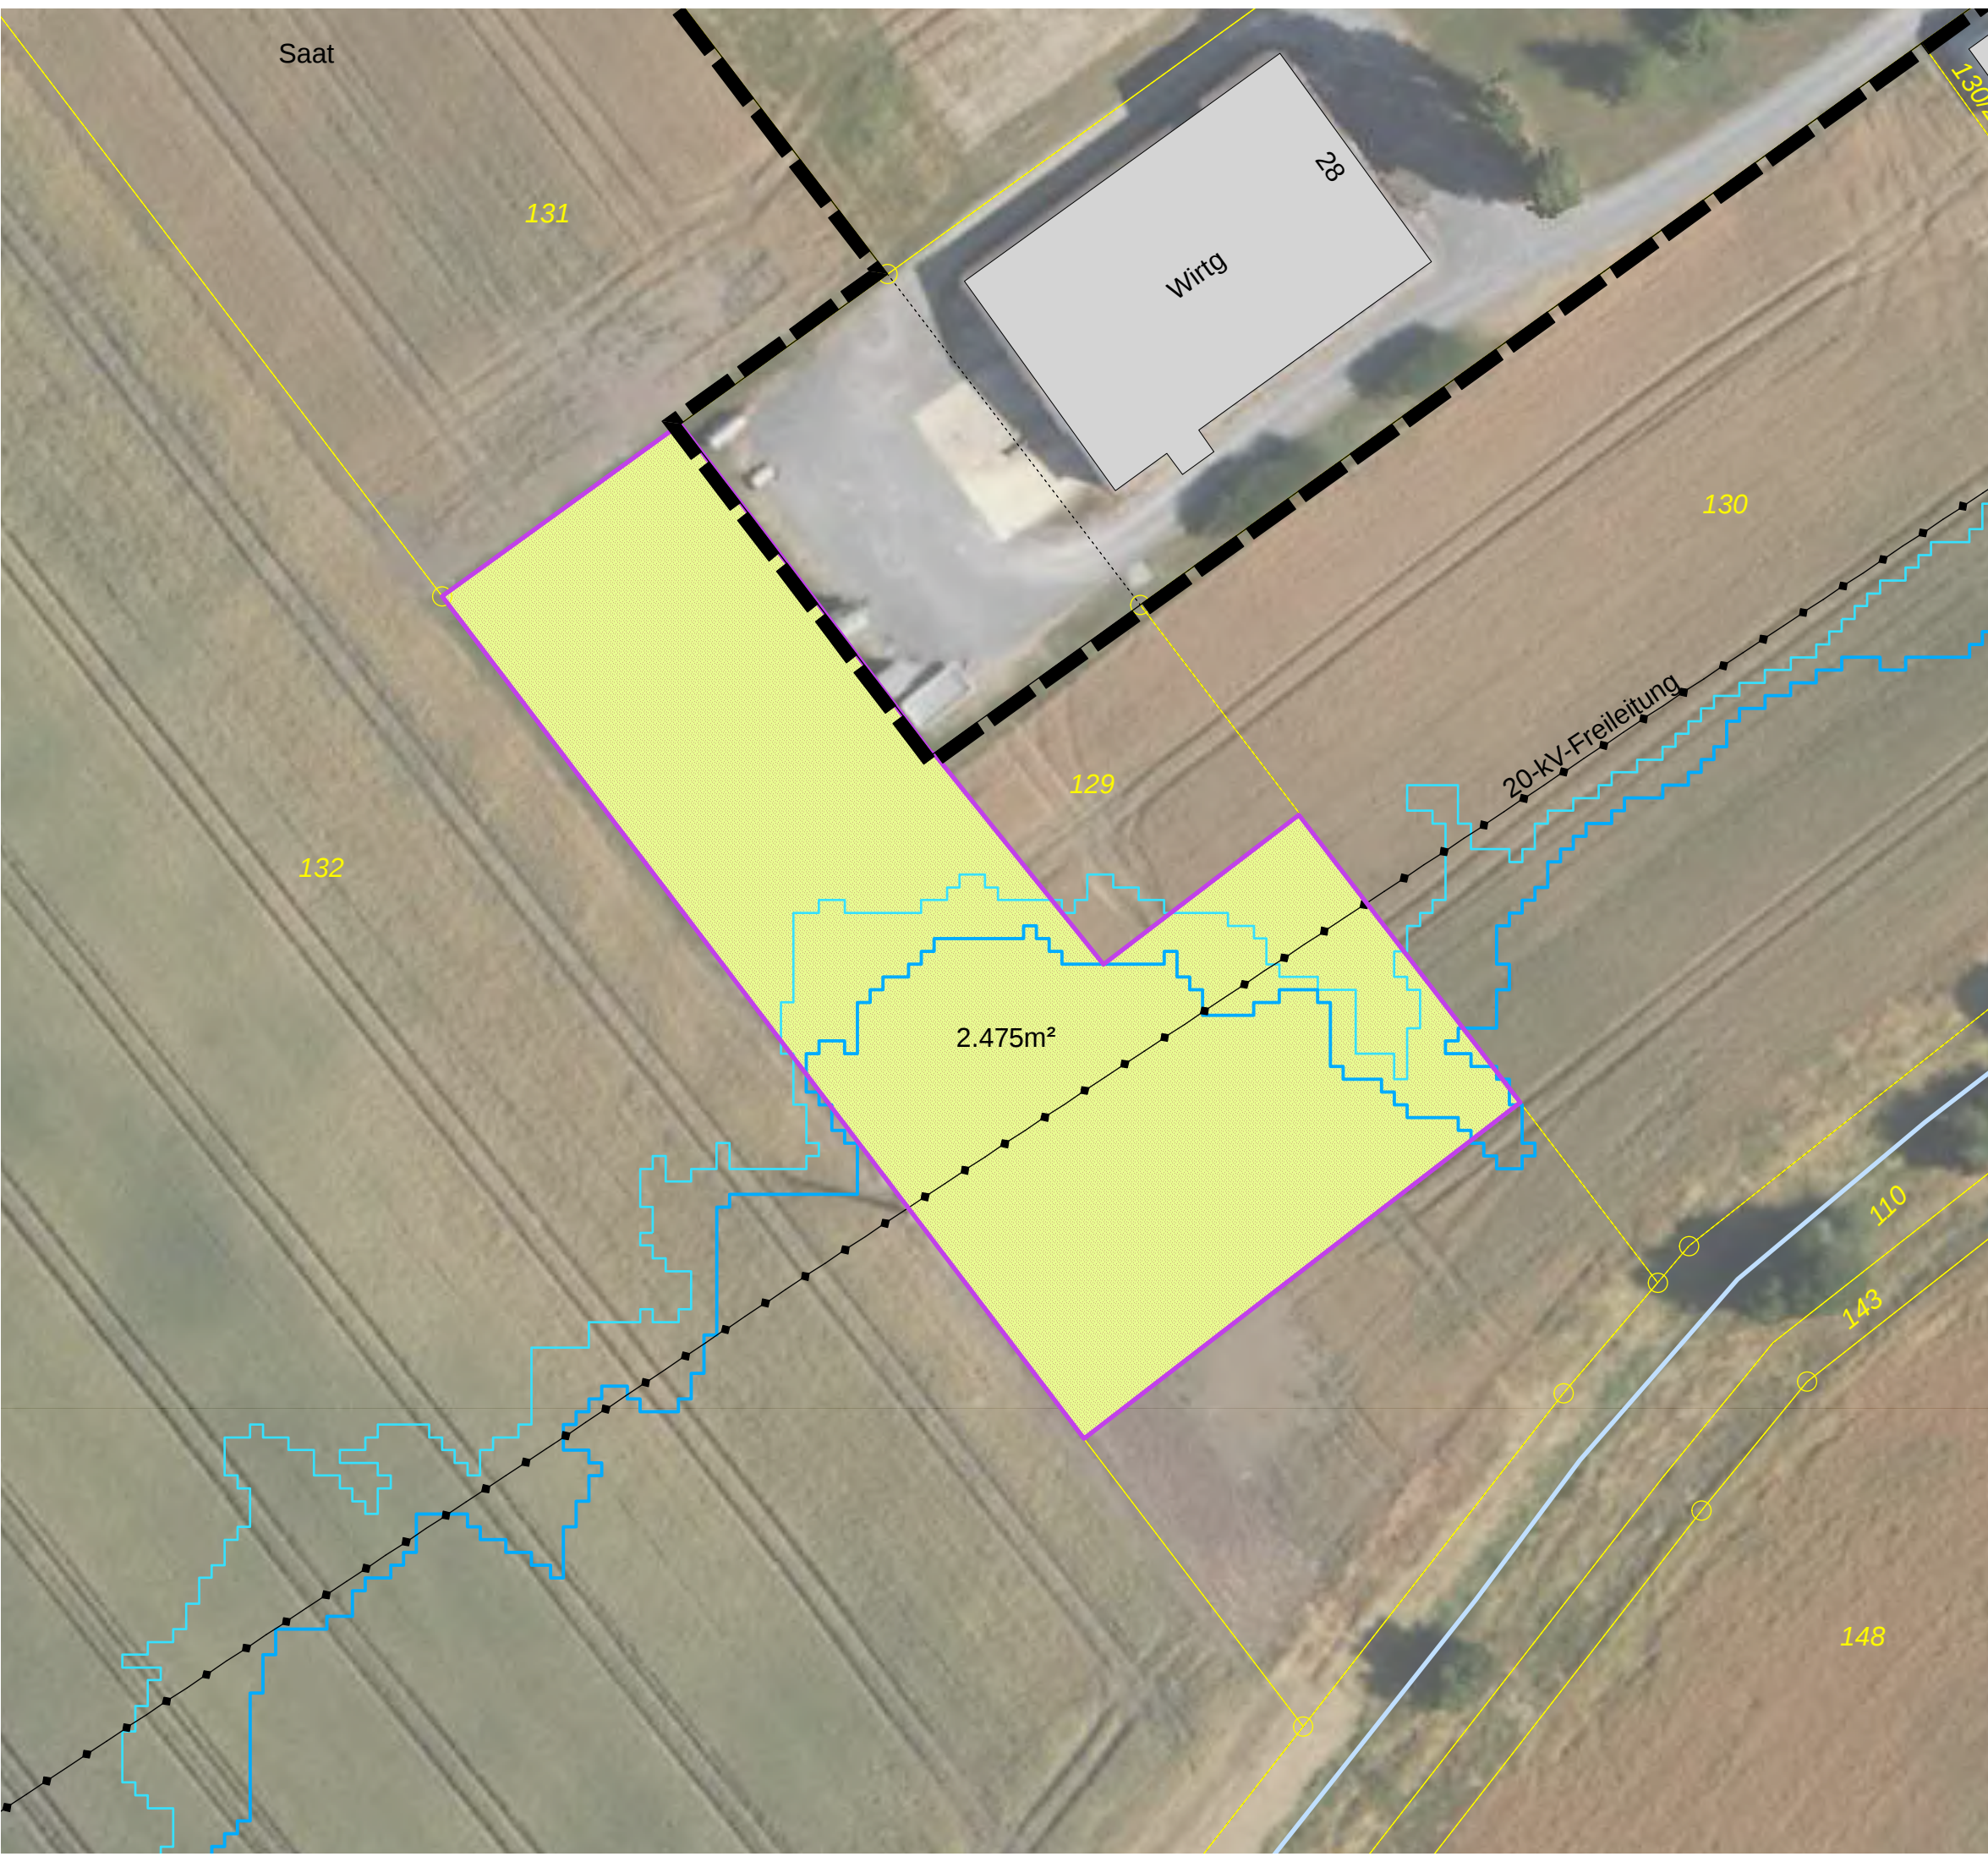

VORHABENBEZOGENER BEBAUUNGSPLAN
"REUBACHER STRAÙE, ERWEITERUNG
SÜD"

IN BRETTHEIM

1:500

ANHANG 2: eM1 - AUSGLEICHSMABNAHME(N)
AUßERHALB PLANGEBIETS (EINGRIFFSREGELUNG)



ZEICHENERKLÄRUNG

- externe Maßnahme 1:
Anlegen einer Magerwiese (Flurstück 129)
- HQ₁₀₀ Hochwassergefahrenkarte (nachrichtlich)
- HQ_{ext.} Hochwassergefahrenkarte (nachrichtlich)
- Grenze des räumlichen Geltungsbereiches
(§ 9 Abs. 7 BauGB)
- Bestehende Grundstücksgrenzen

