
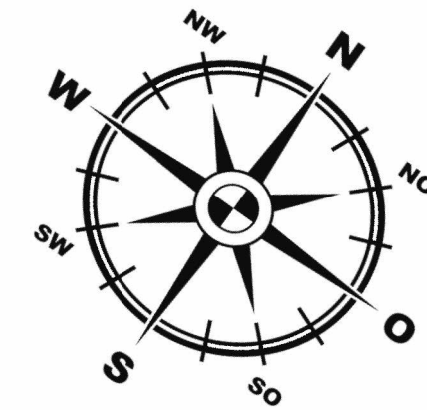


[illegible]

Index:	Datum:	Änderung	Name:
--------	--------	----------	-------

Entwurfsverfasser:

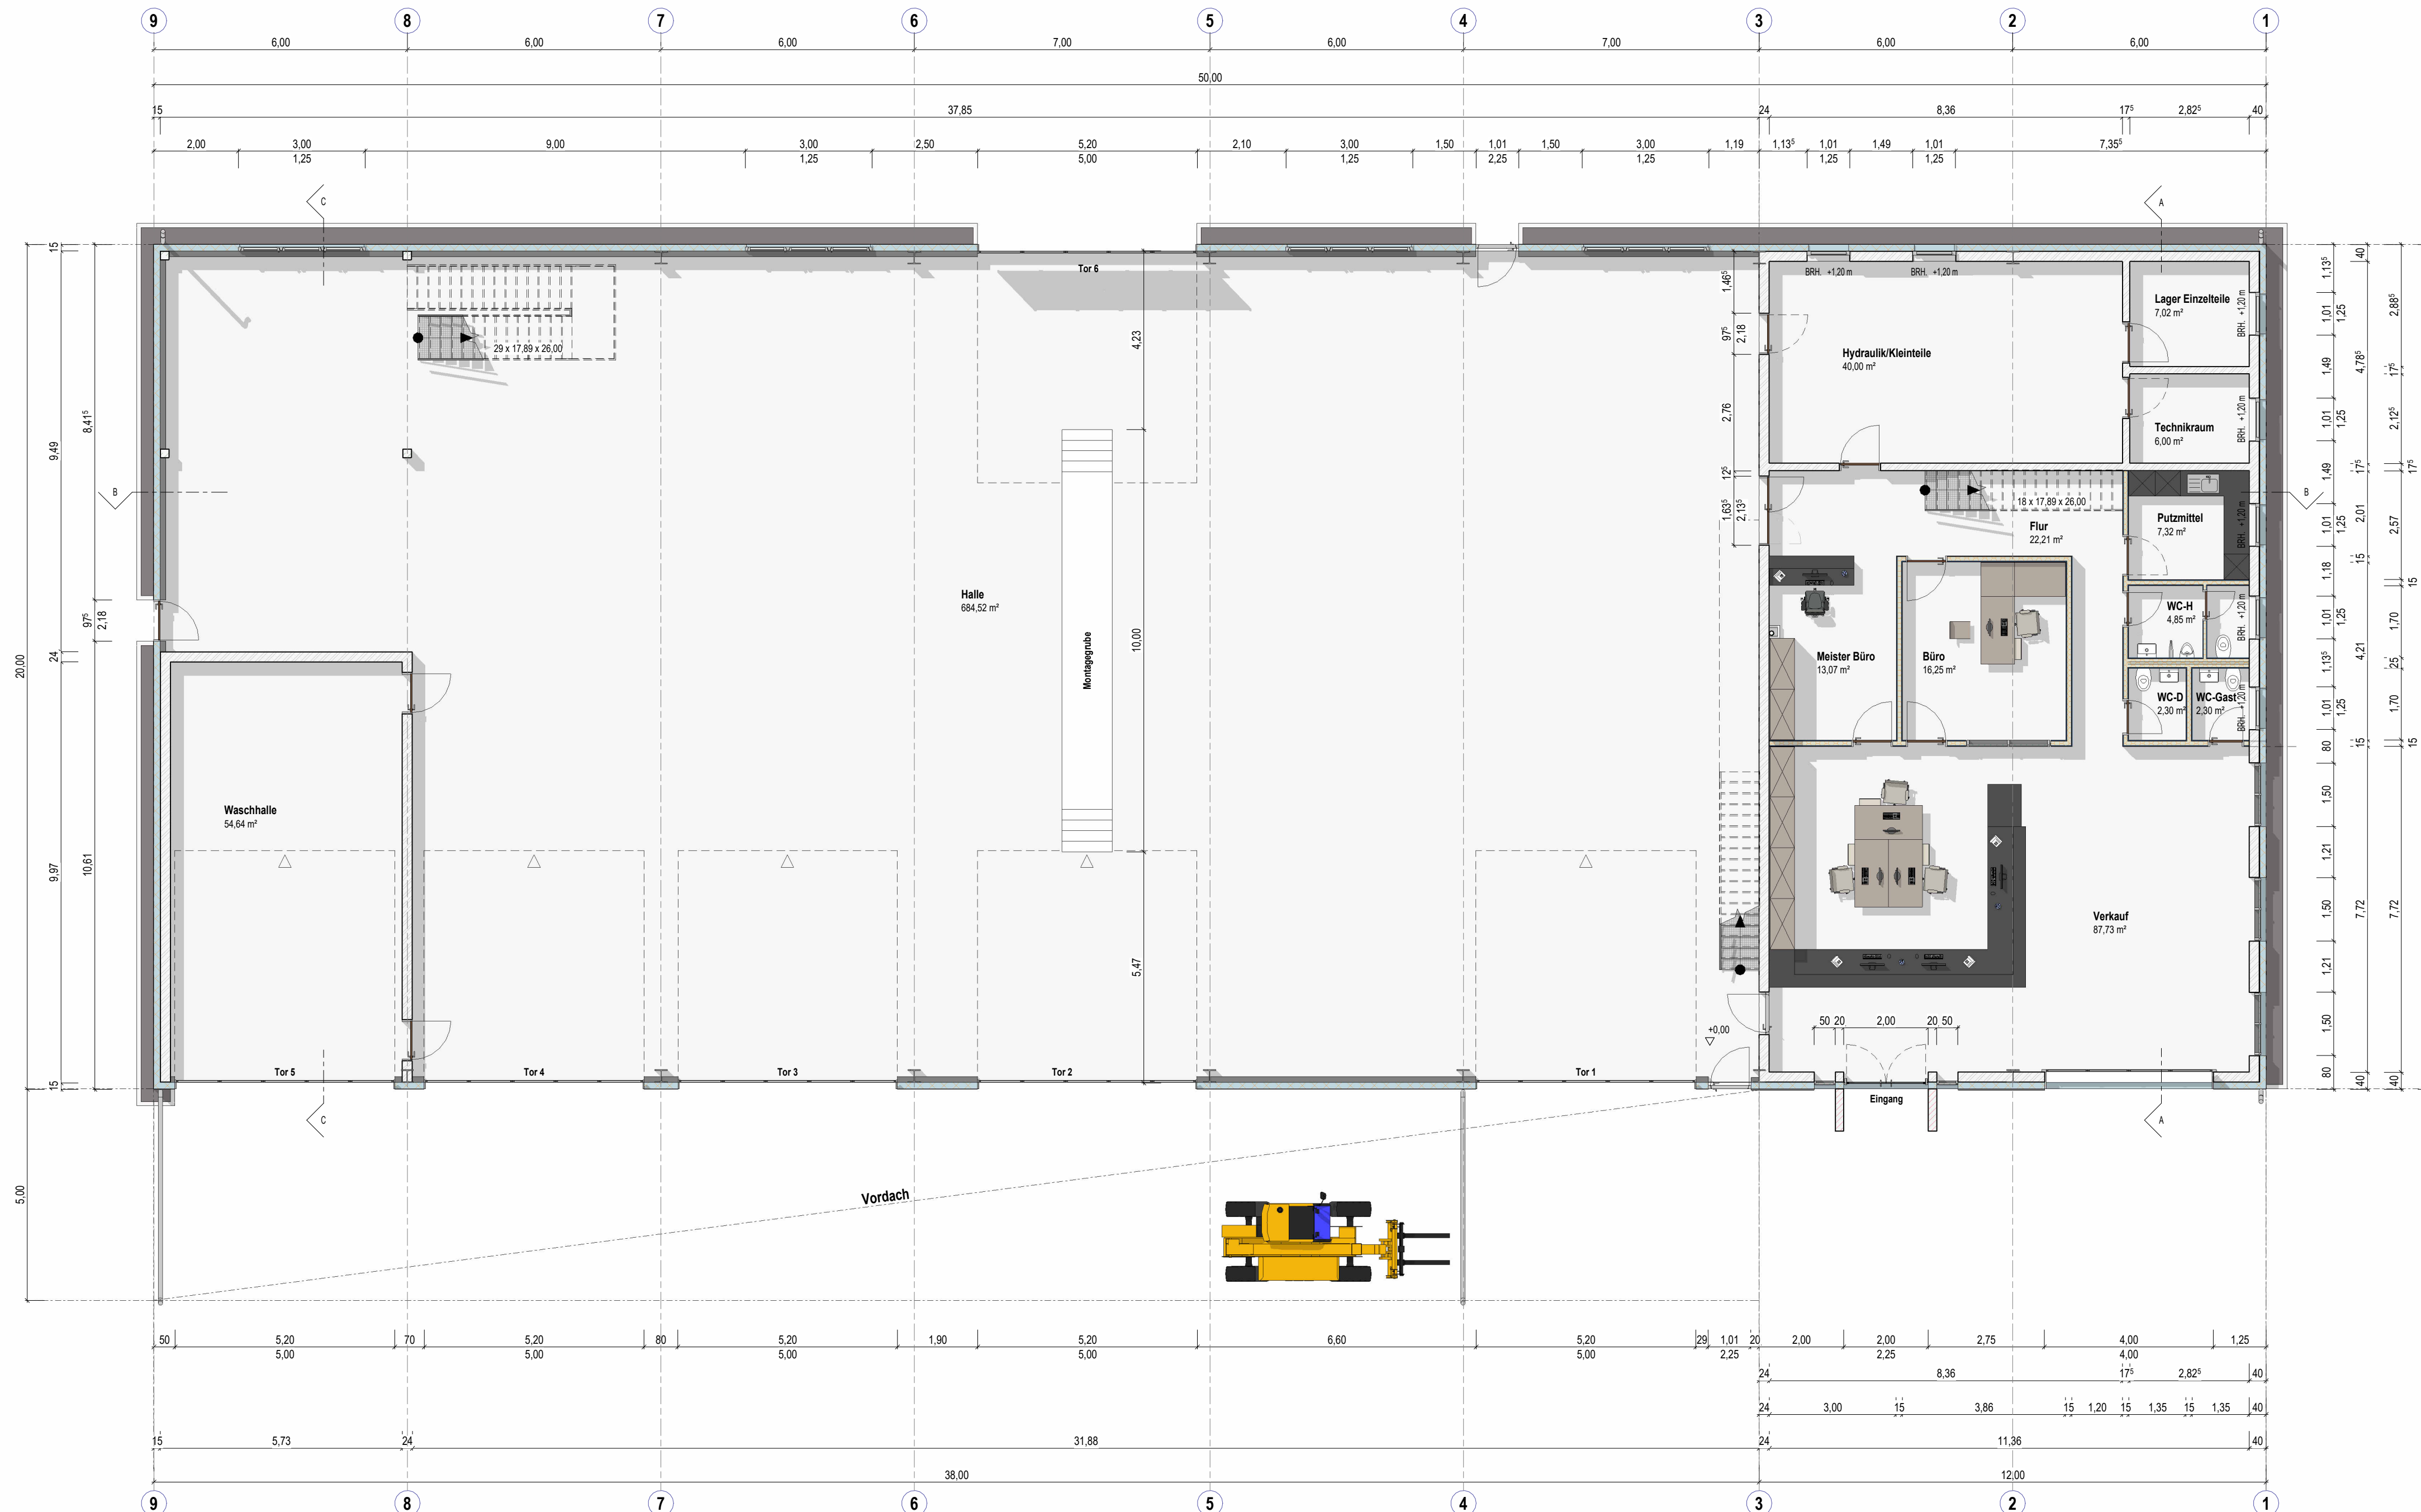

An der Molkerei 28, 47551 Bedburg-Hau Tel.: 0049-2821-6881 Fax.: 0049-2821-6883 E-Mail: info@booms-pastors.de

Bauherr: Volker Thomas - Landtechnik und Metallbau
Landwehrstraße 32
74585 Brettheim


Bauvorhaben:	Errichtung einer Werkhalle mit Büro für Landmaschinentechnik Reubacher Straße 28, 74585 Brettheim
--------------	---

Planart:	Maßstab:	Blatt:
----------	----------	--------

Bauantrag	1:100	01
-----------	-------	----

Bauteil:	16.06.2026	Index:	-
Erdgeschoss	gez. Weber		

Der Bauherr: _____ Der Planverfasser: _____

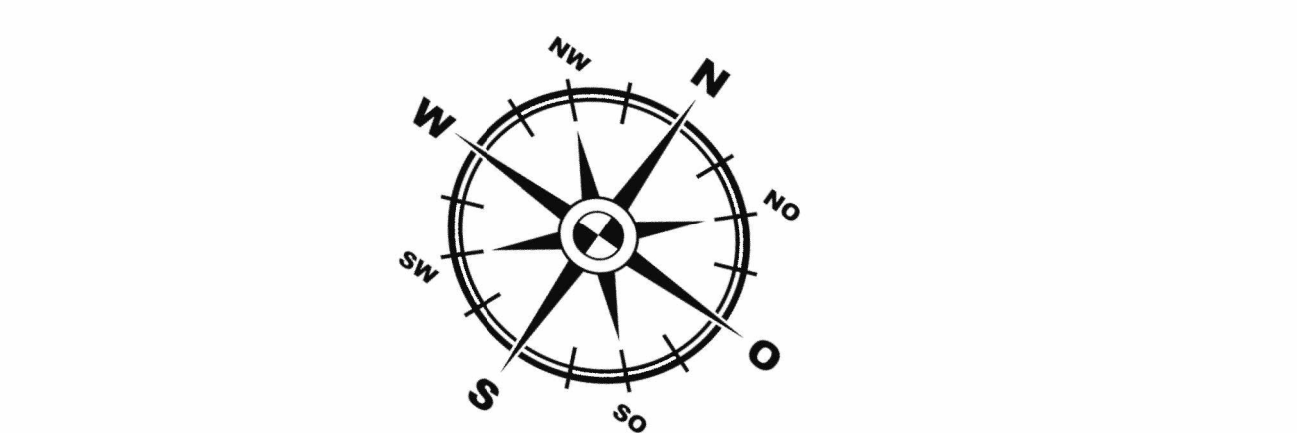

An der Molkerei 28, 47551 Bedburg-Hau Tel.: 0049-2821-6881 Fax.: 0049-2821-6883 E-Mail: info@booms-pastoors.de

Bauvorhaben: Errichtung einer Werkhalle mit Büro für
Landmaschinentechnik
Reubacher Straße 28, 74585 Brettheim

Bauteil:	16.06.2026	Index:	-
Obergeschoss	gez. Weber		

Der Bauherr: _____ Der Planverfasser: _____